


Zonizzazione - vigente scala 1: 1.000

DATI PLANIVOLUMETRICI

COMPARTO UCR1				
AREA 1	2'026	BLOCCO 1	3'432	STRADE 585
AREA 1b	219	BLOCCO 2	2'426	
AREA 2	1'301	BLOCCO 3	2'943	
AREA 3	648	BLOCCO 4	1'970	
AREA 4	412	BLOCCO 5	13'425	
AREA 5	992	BLOCCO 6	10'096	
AREA 6	7'404			
AREA 7	1'011			
TOTALI	14'013		34'292	6'232 54'537
				ai fini volumetrici mq. 54.120

STANDARD	DATI ASSENTITI		DATI DI VARIANTE	
	mq.	%	mq.	%
SERVIZI	12'828	23,69	10'950	20,08
LOTTE	31'493	58,17	34'292	62,88
PARCHEGGI	3'064	5,66	3'063	5,62
VIABILITA'	6'755	12,48	6'232	11,43
TOTALI	54'140	100,00	54'537	100,00

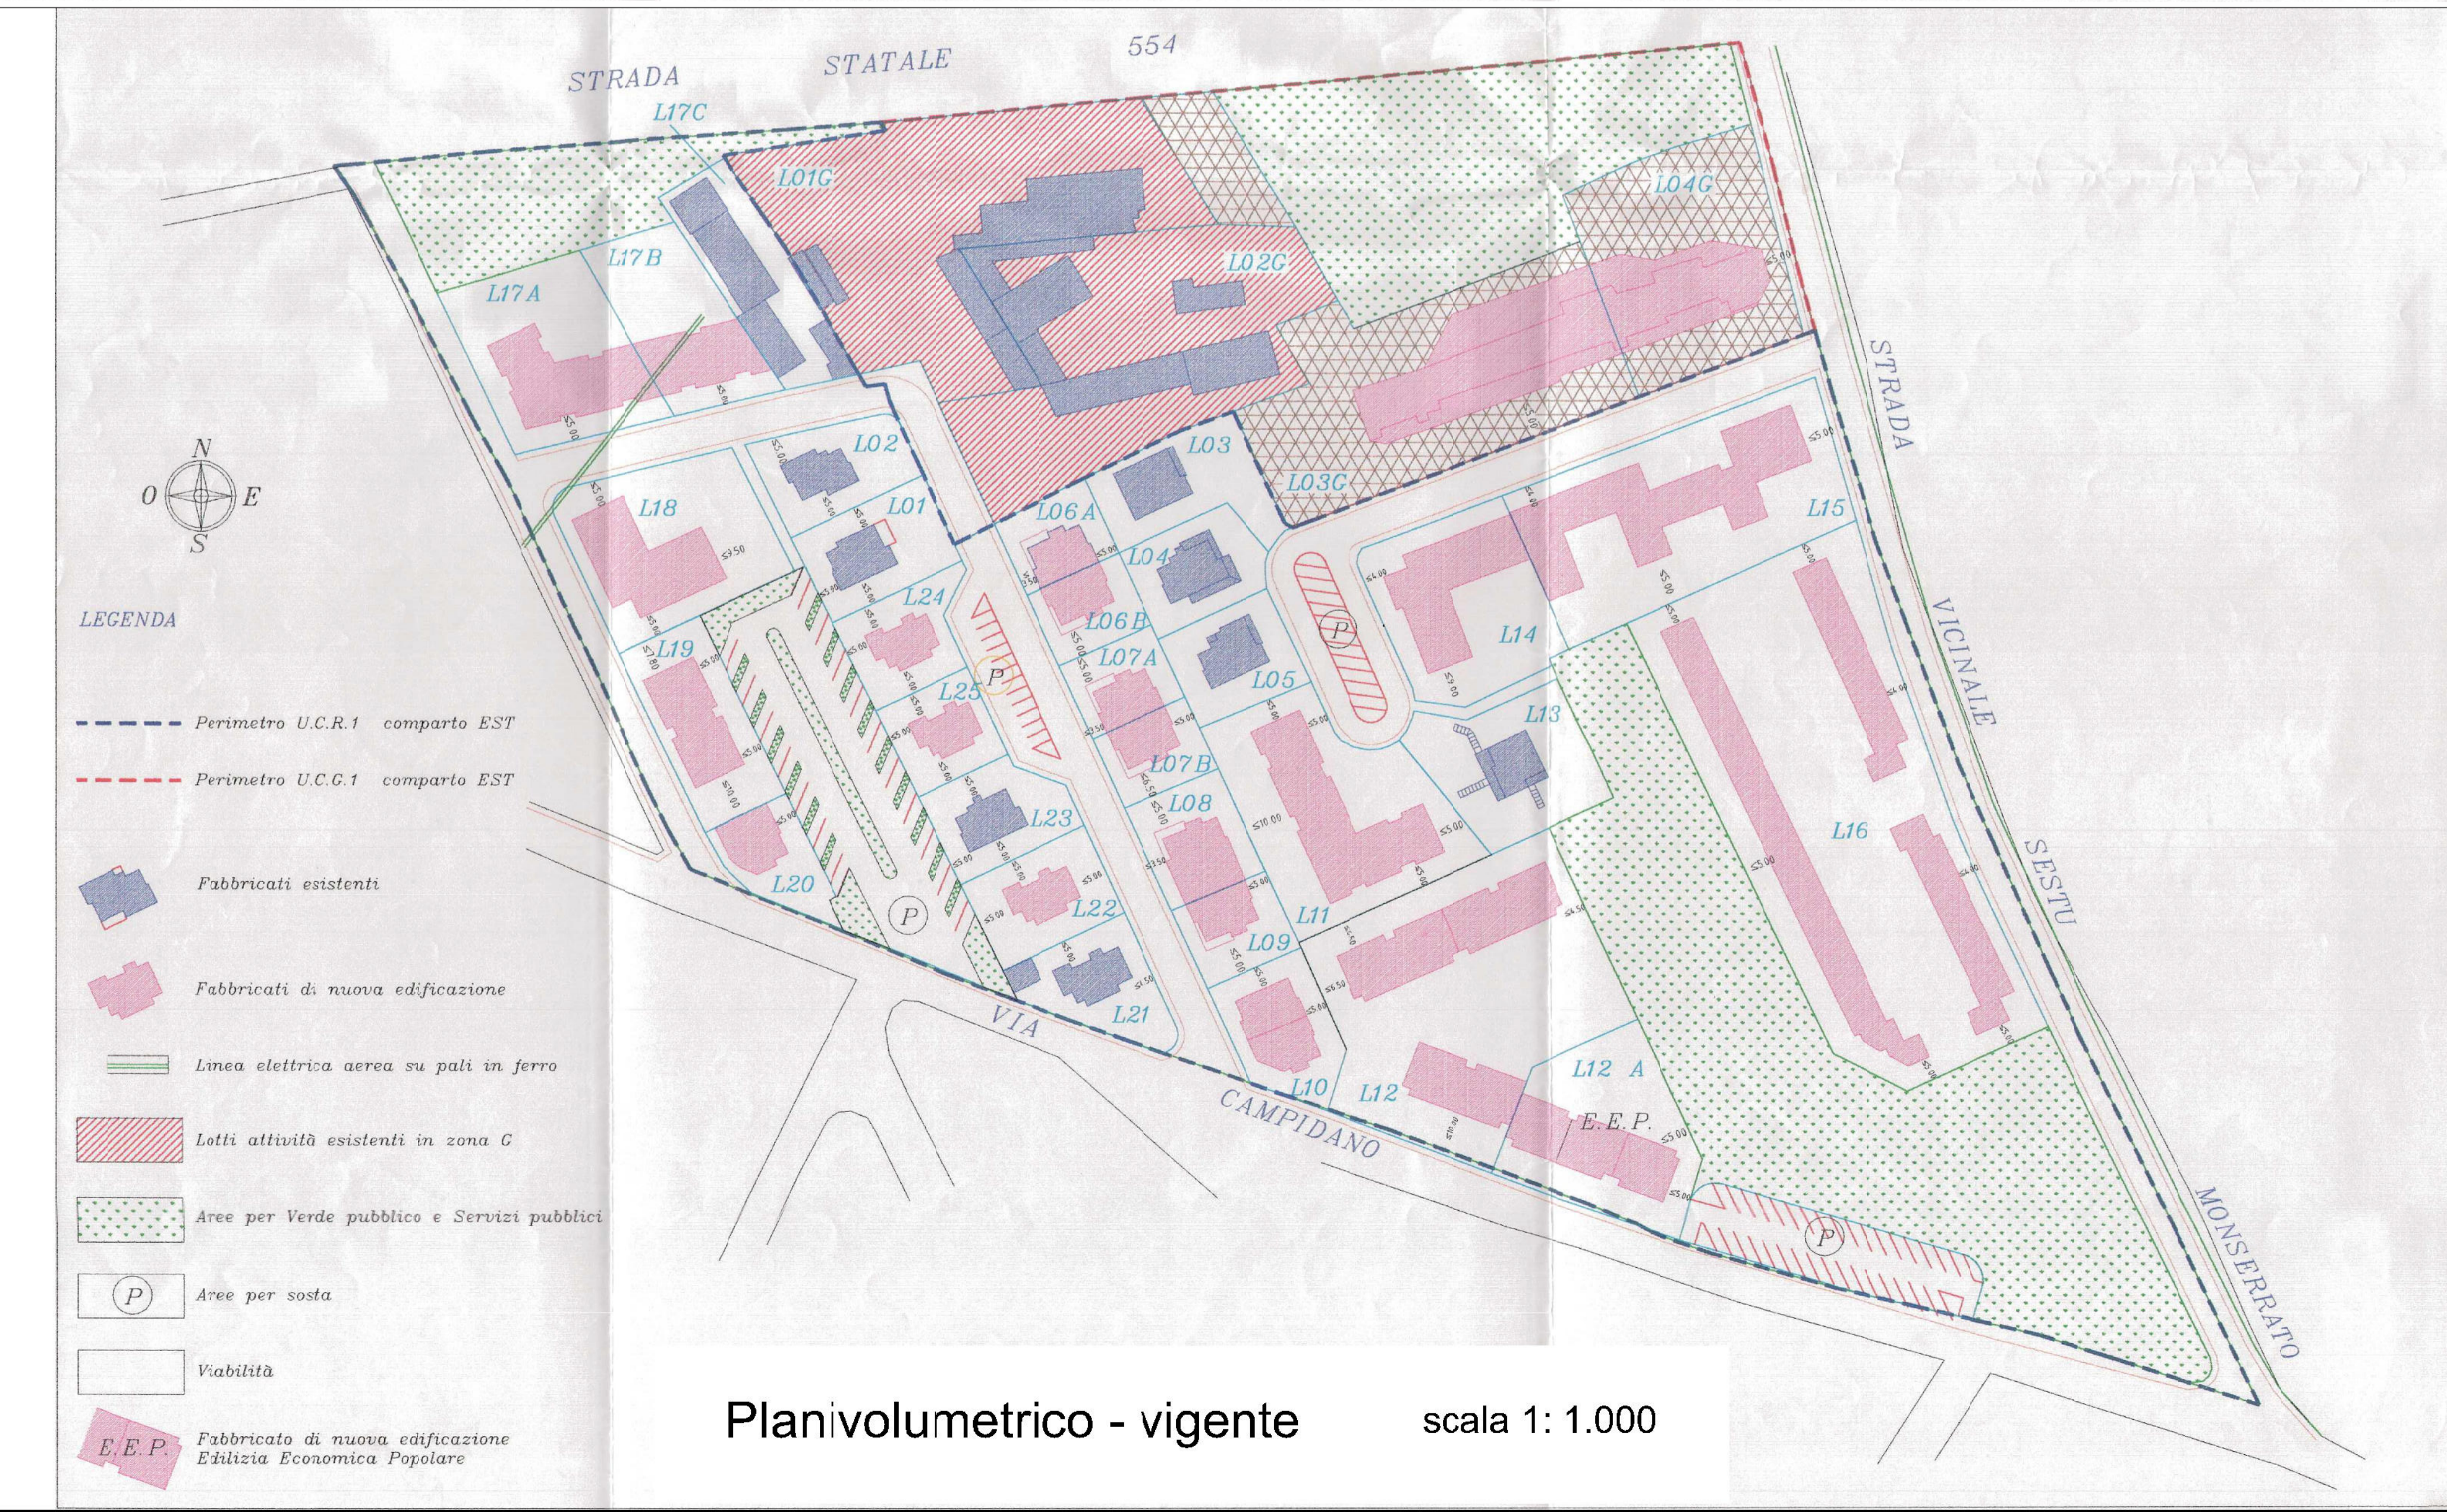

Planivolumetrico - vigente scala 1: 1.000

COMUNE DI SELARGIUS
Provincia di Cagliari

P.R.U.
Piano di Risanamento Urbanistico
"Is Corrias"
U.C.R.1 - COMPARTO EST
PROPOSTA DI VARIANTE URBANISTICA



PROPOSTA CONVENZIONAMENTO
STRALCIO

Piano Attuativo Vigente

Studio LOBINA Architettura Urbanistica Ingegneria 09047 Selargius (CA) Via Trieste, 93 Tel. 070-84.85.17 Telefax 070-85.38.28 E-mail: studiulobina@tiscali.it	L'Ufficio Tecnico
	Allegato Tavola B 04
I Progettisti Arch. Luigi Lobina	Scala File 1: 1.000 Strada 33 IS - AREA 205 (55%)
Il Committente: Sig. CANNAS FRANCO Soc. RE.MO. S.R.L.	Data Agg.to Ott. 2017