



Stato Attuale - Rilievo Plano-altimetrico: Profili Longitudinali - scala 1:500

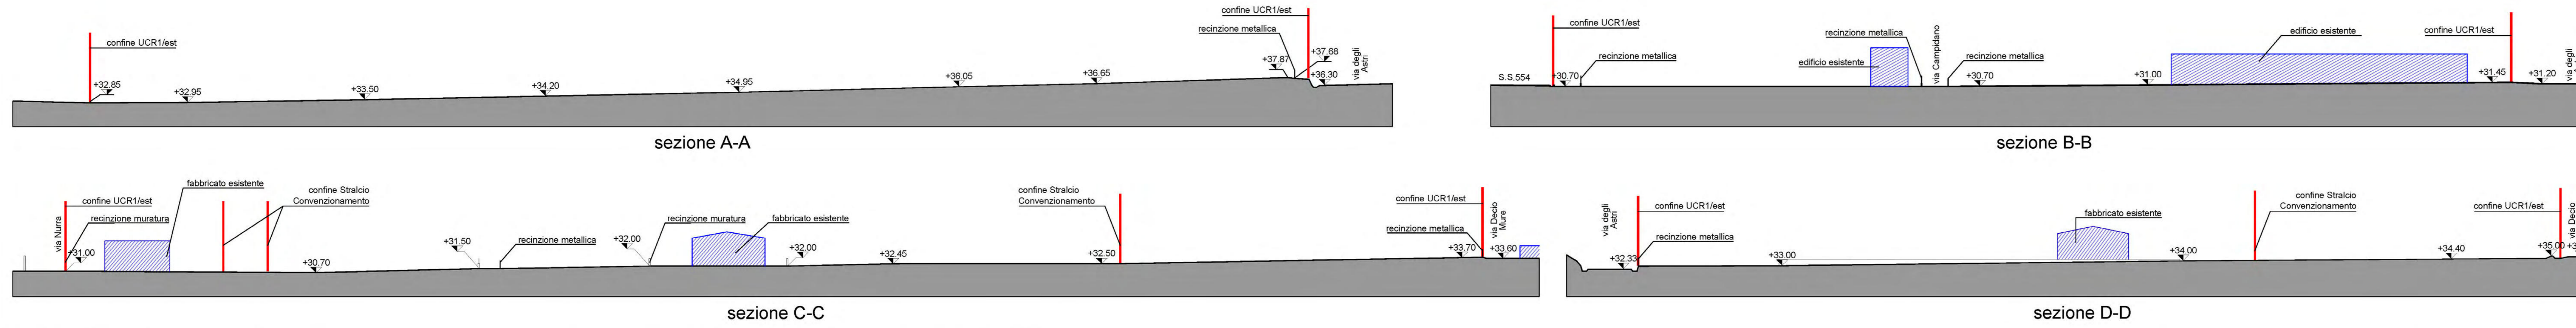

LEGENDA

- Perimetrazione UCR1 Comparto Est
- - - Perimetro proprietà aderenti allo Stralcio di Convenzionamento
- Stralcio di cui alle domande di Concessione in Sanatoria
- Stralcio Convenzionamento
- P.A.I. - Limite aree Hi4
- P.A.I. - Limite aree allagabili e inondabili
- Fabbricati esistenti
- 27.724REC - Punti rilievo
- Area variante S.S. 554
- Limite fascia di rispetto dalla S.S. 554 mt 20,00
- Palo elettrificazione (B.T.)
- Linea aerea elettrodotto (B.T.)

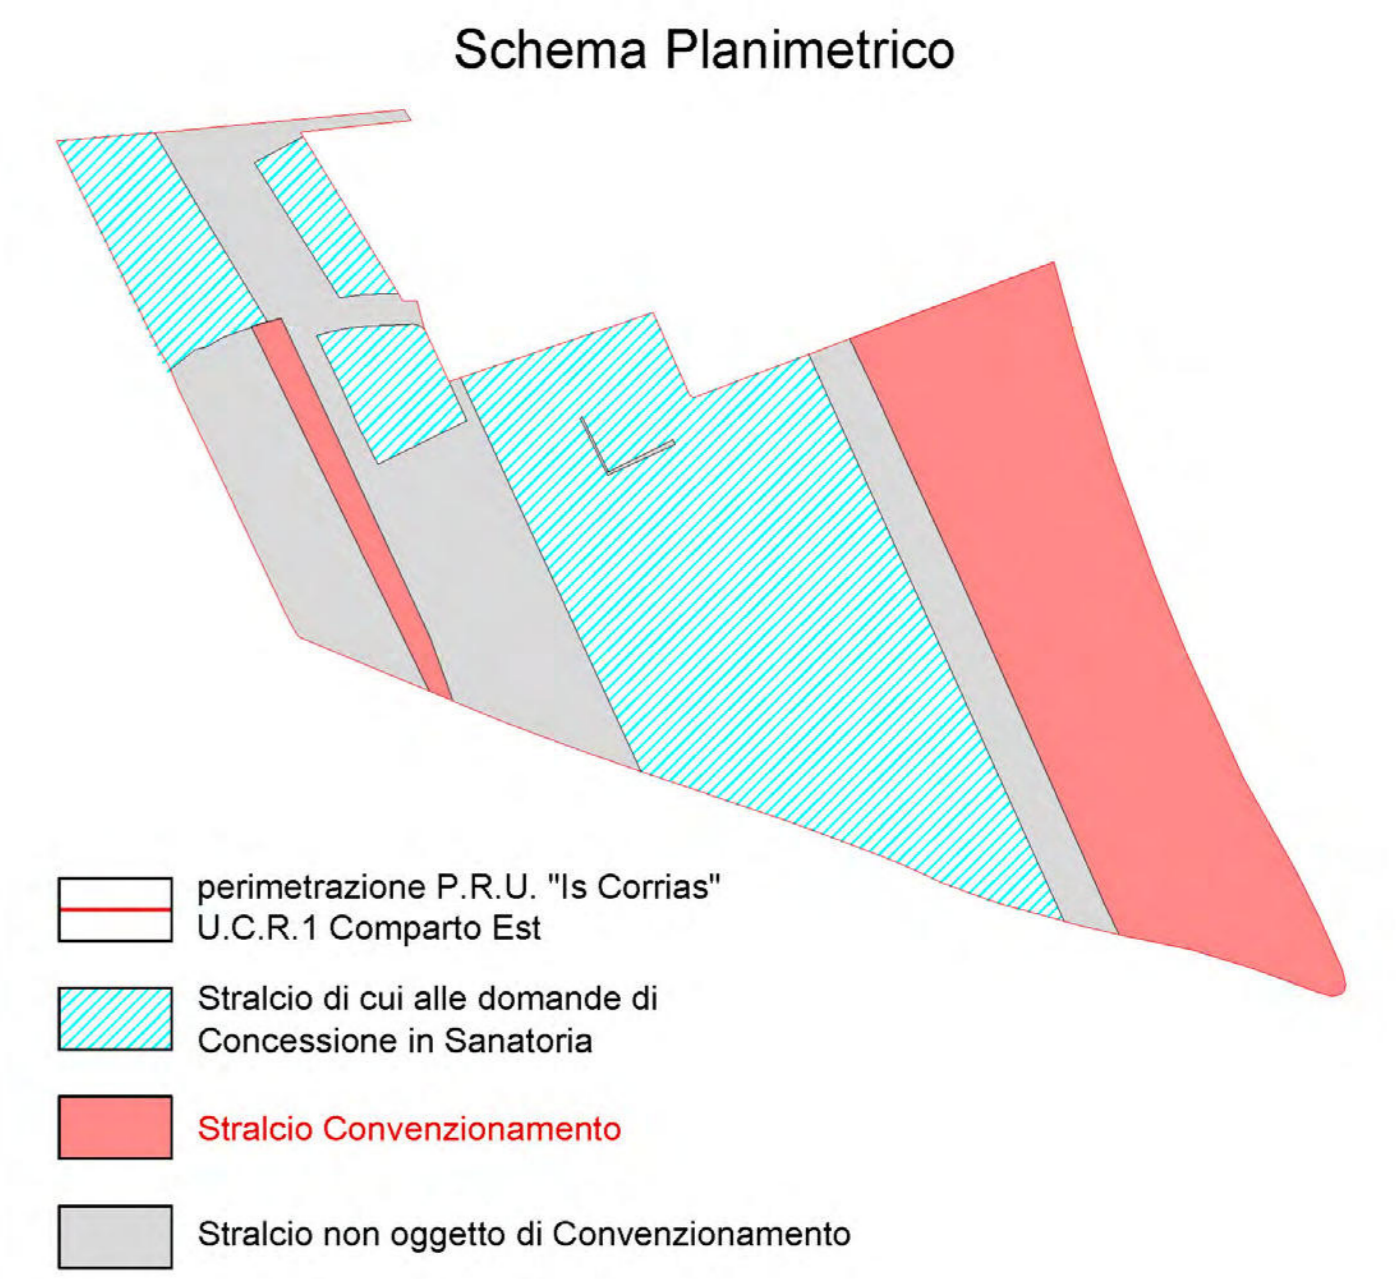

P.R.U. "Is Corrias" - U.C.R.1 Comparto Est
 Superficie di Piano: mq 54 537,00
 Superficie da rilievo: mq 54 537,00
Stralcio Convenzionamento: mq 16.168,00

Comune di Selargius
 P.R.U. "Is Corrias" - U.C.R.1 COMPARTO EST
Stato Attuale - Rilievo Plano-altimetrico
Planimetria Generale
 scala 1:500

COMUNE DI SELARGIUS
 Provincia di Cagliari

P.R.U. Piano di Risanamento Urbanistico "Is Corrias" U.C.R.1 - COMPARTO EST
PROPOSTA DI VARIANTE URBANISTICA

PROPOSTA CONVENZIONAMENTO STRALCIO

Stato Attuale - Rilievo Plano-altimetrico
Planimetria Generale e Profili Longitudinali

Studio LOBINA Architetto Urbanista Ingegnere 09047 Selargius (CA) Via Dante, 57 Tel. 070-66.84.17 Fax 070-66.84.18 E-mail: studiolobina@tin.it	L'Ufficio Tecnico	
	Allegato	Tavola
Arch. Luigi Lobina	Scala	File
	1:500	Selargius, 3-12-2017
Il Connettente Sig. CANNAS FRANCO Soc. RE.MO. S.R.L.	Data	Agg. In
	08/2017	