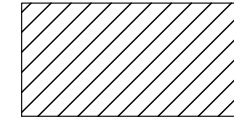


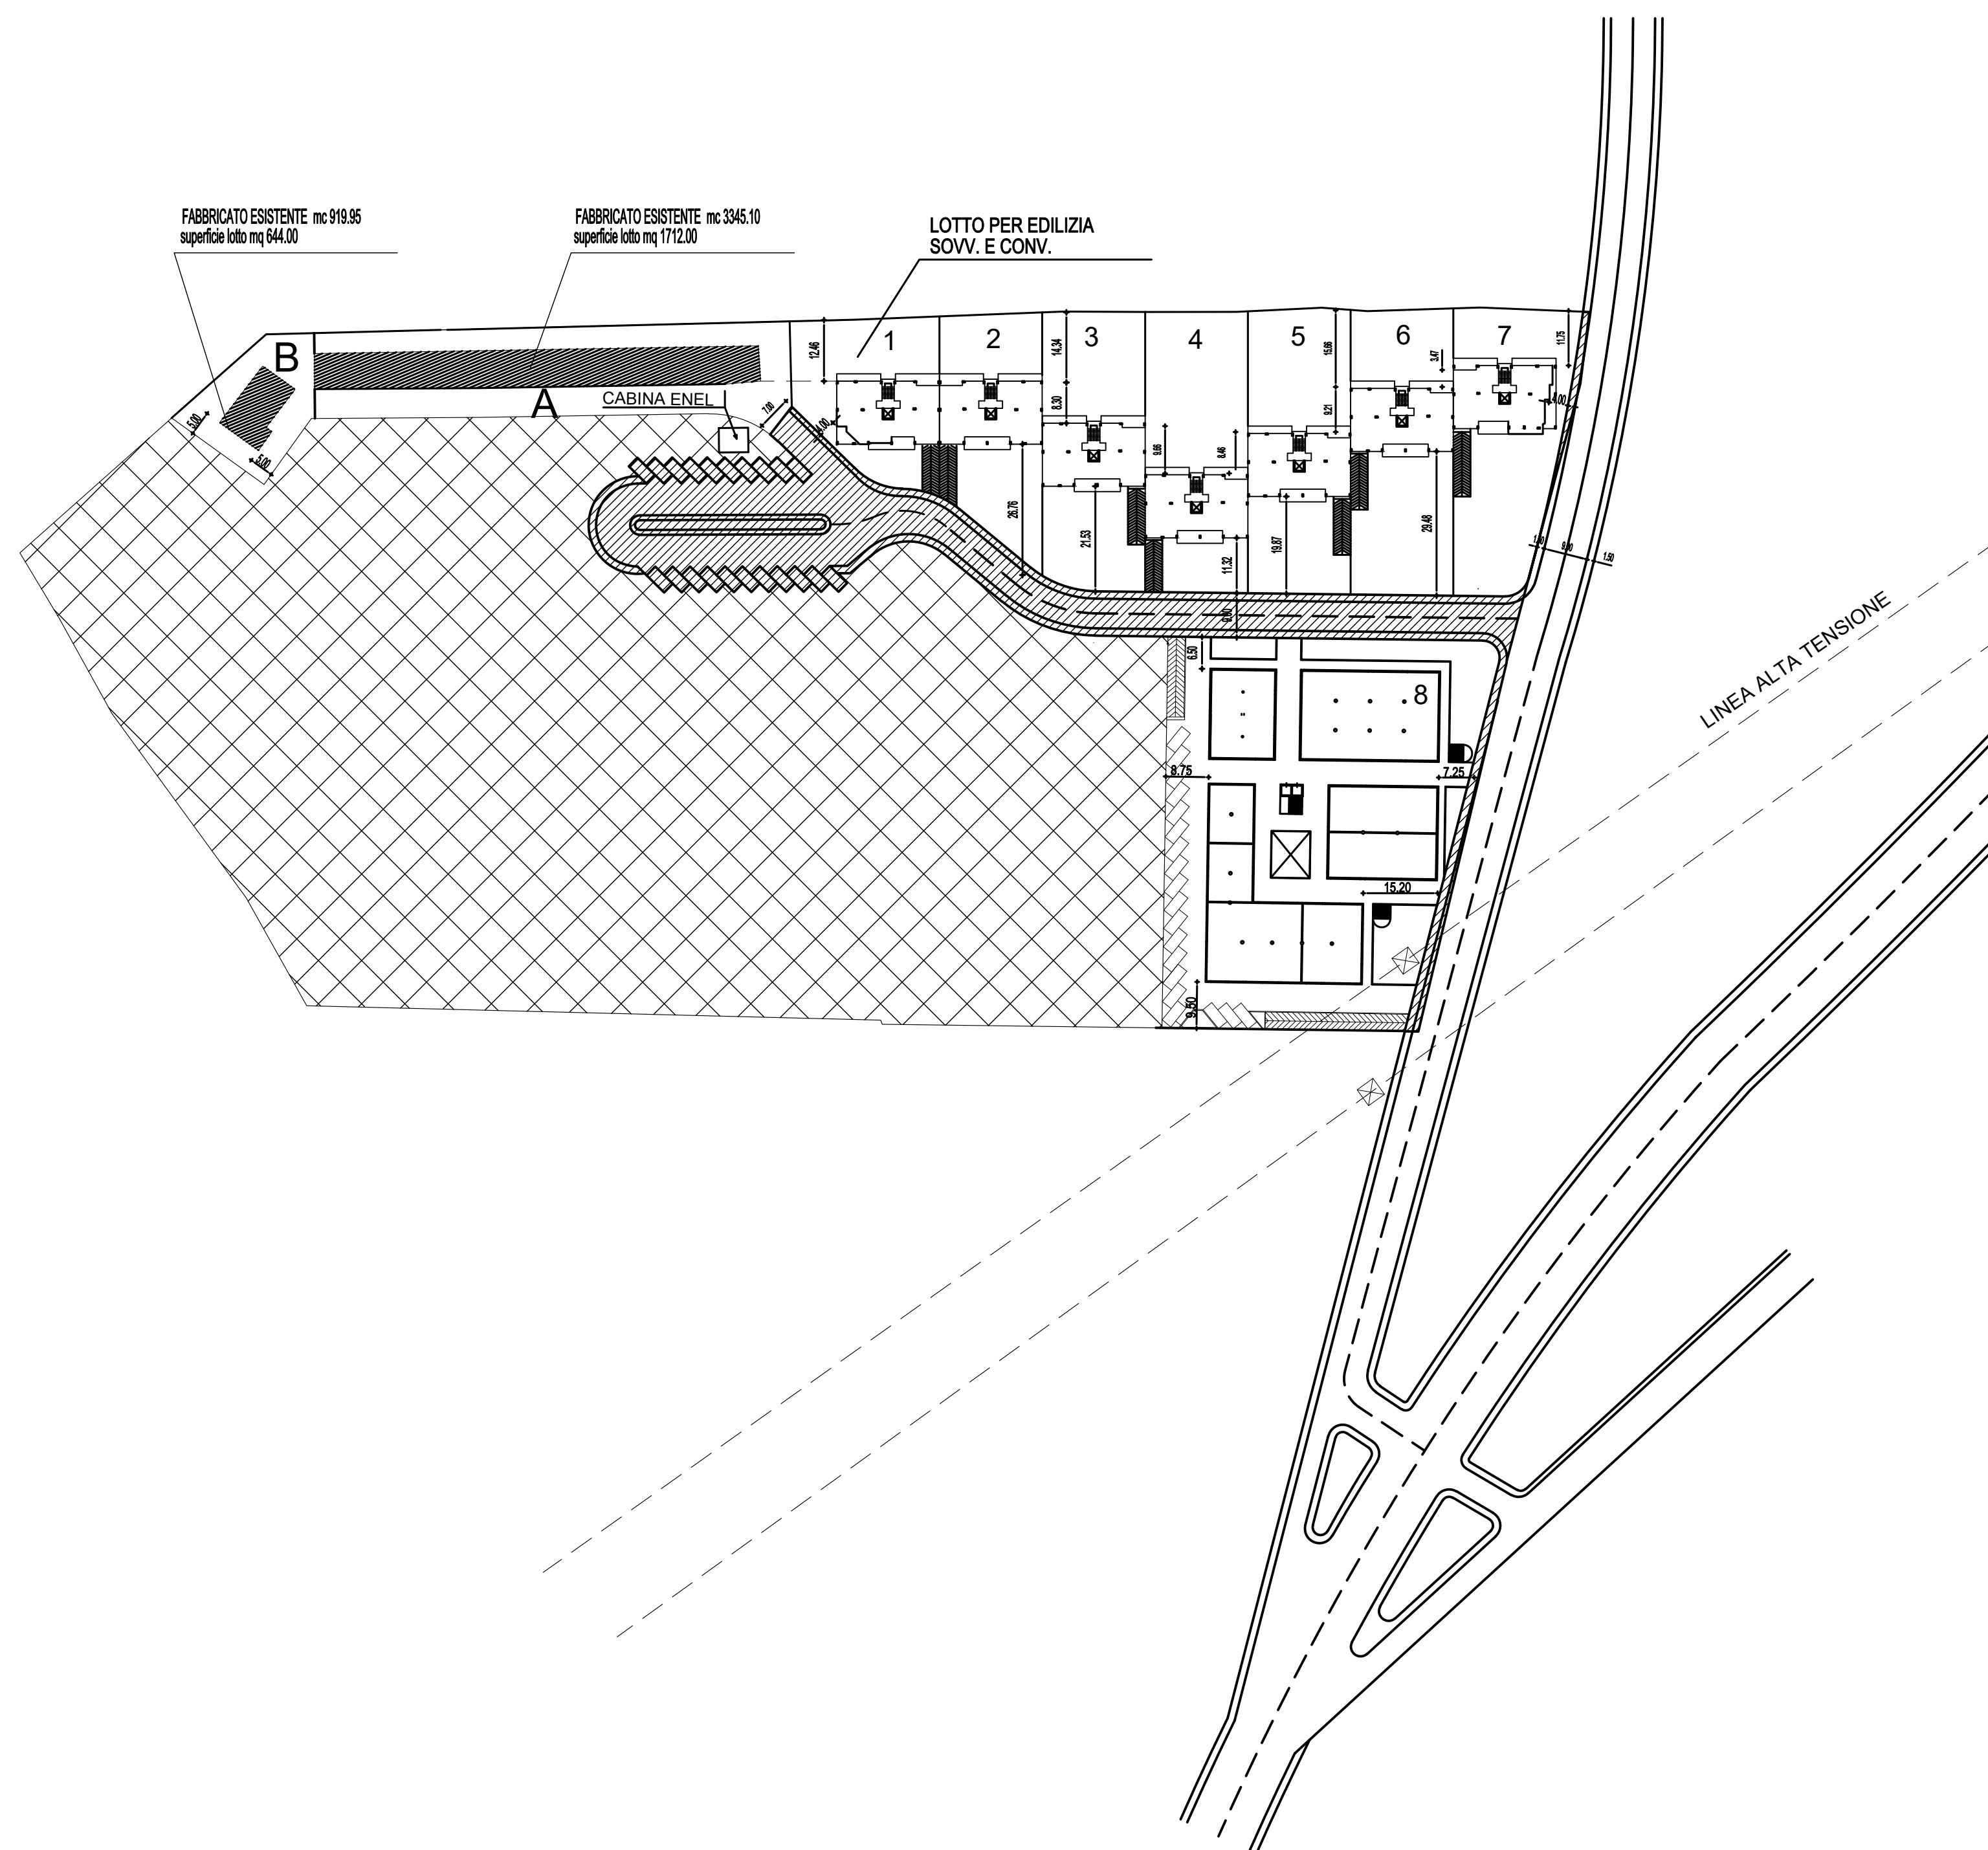
	SUPERFICIE TERRITORIALE	MQ 38505.00
	SUPERFICIE DI CESSIONE PUBBLICA CABINA ENEL	MQ 21224.00 MQ 30.00
	SUPERFICIE PER VIABILITA' PER PARCHEGGIO	MQ 2970.00
	SUPERFICIE FONDIARIA	MQ 14281.00

SUPERFICIE	TERRITORIALE	MQ 38505.00
VOLUME	COMPLESSIVO	MC 57607.00
VOLUMI	SER. PUBBL.	MC 5760.70
VOLUMI	NUOVI PRIV.	MC 47582.30
VOLUMI	ESIST. PRIV.	MC 4264.00

VOLUMI PRIVATI MC 51840.00

EDILIZIA SOVVENZIONATA E CONVENZIONATA	(MC 51846.30*0.10)=MC 5185.00
STRETTAMENTE RESIDENZIALI ESISTENTI	(MC 46661.30*0.70)=MC 32662.90 =MC 2191.60
RIMANENTI DA EDIFICARE TOTALE	=MC 30471.30
COMMERCIALI IMPOSTI ESISTENTI (FABBR. A)	(MC 46661.30*0.30)=MC 13998.40 =MC 2072.40
RIMANENTI DA EDIFICARE TOTALE	=MC 11926.00



LOTTO N	SUPERF. MQ	TIPI EDIL. N	VOL.RES. MC	VOL.COMM. MC	VOL. PER EDILIZIA SOVVENZ. E CONV. MC	VOL.TOT. MC	SUP. COP. MQ	H MAX MT	IND. FON. MC/MQ
1	932.00	N 1 TIP A	-	-	5185.00	5185.00	255.00	23.50	5.56
2	893.00	N 1 TIP B	5078.55	-	-	5078.55	252.00	23.50	5.68
3	1137.00	N 1 TIP B	5078.55	-	-	5078.55	252.00	23.50	4.46
4	1153.00	N 1 TIP B	5078.55	-	-	5078.55	252.00	23.50	4.40
5	1162.00	N 1 TIP B	5078.55	-	-	5078.55	252.00	23.50	4.37
6	1180.00	N 1 TIP B	5078.55	-	-	5078.55	252.00	23.50	4.30
7	1235.00	N 1 TIP B'	5078.55	-	-	5078.55	252.00	23.50	4.11
8	4233.00	N 1 TIP C	-	11926.00	-	11926.00	2700.00	7.50	2.82
A	1712.00	FABB. ESIS.	1271.65	2072.40	-	3344.05	550.00	10.00	1.95
B	644.00	FABB. ESIS.	919.95	-	-	919.95	142.00	7.50	1.42
C.E.	30.00								
TOTALI	14281.00		32662.90	13998.40	5185.00	51846.30			

COMUNE DI SELARGIUS

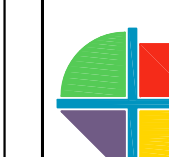


OGGETTO DELLA TAVOLA	
PLANO VOLUMETRICO	
CONVENZIONATO	
Convenzione Rep. 72618 del 12/11/1996	
Scala: 1:1000	

DATA	
AGOSTO 2019	
AGG.	

TAVOLA N°	
1	

VARIANTE AI SENSI DEL COMMA 2 bis DELL'ART. 11 DELLA L.R. 23/85 COME MODIFICATO DALLA L.R. 1/2019 DEL UCR 5 COMPARTO SUD DEL PIANO DI RISANAMENTO URBANISTICO DI IS CORRIAS

COMMITTENTE: Antonio Puddu Costruzioni S.r.l. E PIU'

	STUDIO ASSOCIATO ING. FRANCESCO COCCO ING. ANTONINO PINTOR		ORDINE INGEGNERI PROVINCIA CAGLIARI N.1189 Det. Ing. ANTONINO PINTOR		ORDINE INGEGNERI PROVINCIA CAGLIARI N.1189 Det. Ing. FRANCESCO COCCO
---	--	---	---	---	---