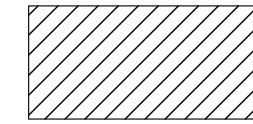
 
	SUPERFICIE TERRITORIALE	MQ 38505.00
	SUPERFICIE DI CESSIONE PUBBLICA CABINA ENEL	MQ 21224.00 MQ 30.00
	SUPERFICIE PER VIABILITA' PER PARCHEGGIO	MQ 2970.00
	SUPERFICIE FONDIARIA	MQ 14281.00


SUPERFICIE	TERRITORIALE	MQ 38505.00
VOLUME	COMPLESSIVO	MC 57607.00
VOLUMI	SER. PUBBL.	MC 5760.70
VOLUMI	NUOVI PRIV.	MC 47582.30
VOLUMI	ESIST. PRIV.	MC 4264.00

**VOLUMI PRIVATI MC 51840.00**

EDILIZIA SOVVENZIONATA E CONVENZIONATA	(MC 51846.30*0.10)=MC 5185.00
STRETTAMENTE RESIDENZIALI ESISTENTI	(MC 46661.30*0.70)=MC 32662.90 =MC 2191.60
RIMANENTI DA EDIFICARE TOTALE	=MC 30471.30
COMMERCIALI IMPOSTI ESISTENTI (FABBR. A)	(MC 46661.30*0.05)=MC 2333.10 =MC 2072.40
Volume S.C.R. Realizzato (MC 904.98 + MC 1815.47)	=MC 2720.45
TOTALE EDIFICATO	=MC 4792.85
<b>MC 4792.85 / MC 46661.30 = 10,27% &gt; 5%</b>	

LOTTO N	SUPERF. MQ	TIPI EDIL. N	VOL.RES. MC	VOL.COMM. MC	VOL. PER EDILIZIA SOVVENZ. E CONV. MC	VOL.TOT. MC	SUP. COP. MQ	H MAX MT	IND. FON. MC/MQ
1	932.00	N 1 TIP A	-	-	5185.00	5185.00	255.00	23.50	5.56
2	893.00	N 1 TIP B	5078.55	-	-	5078.55	252.00	23.50	5.68
3	1137.00	N 1 TIP B	5078.55	-	-	5078.55	252.00	23.50	4.46
4	1153.00	N 1 TIP B	5078.55	-	-	5078.55	252.00	23.50	4.40
5	1162.00	N 1 TIP B	5078.55	-	-	5078.55	252.00	23.50	4.37
6	1180.00	N 1 TIP B	5078.55	-	-	5078.55	252.00	23.50	4.30
7	1235.00	N 1 TIP B'	5078.55	-	-	5078.55	252.00	23.50	4.11
8	4233.00	N 1 TIP C	9119.74 *	2720.45	-	11926.00	2700.00	7.50	2.82
A	1712.00	FABB. ESIS.	1271.65	2072.40	-	3344.05	550.00	10.00	1.95
B	644.00	FABB. ESIS.	919.95	-	-	919.95	142.00	7.50	1.42
C.E.	30.00								
TOTALI	14281.00		41868.45	4792.85	5185.00	51846.30			

\* AL NETTO DELLA CAPACITÀ EDIFICATORIA NON UTILIZZATA

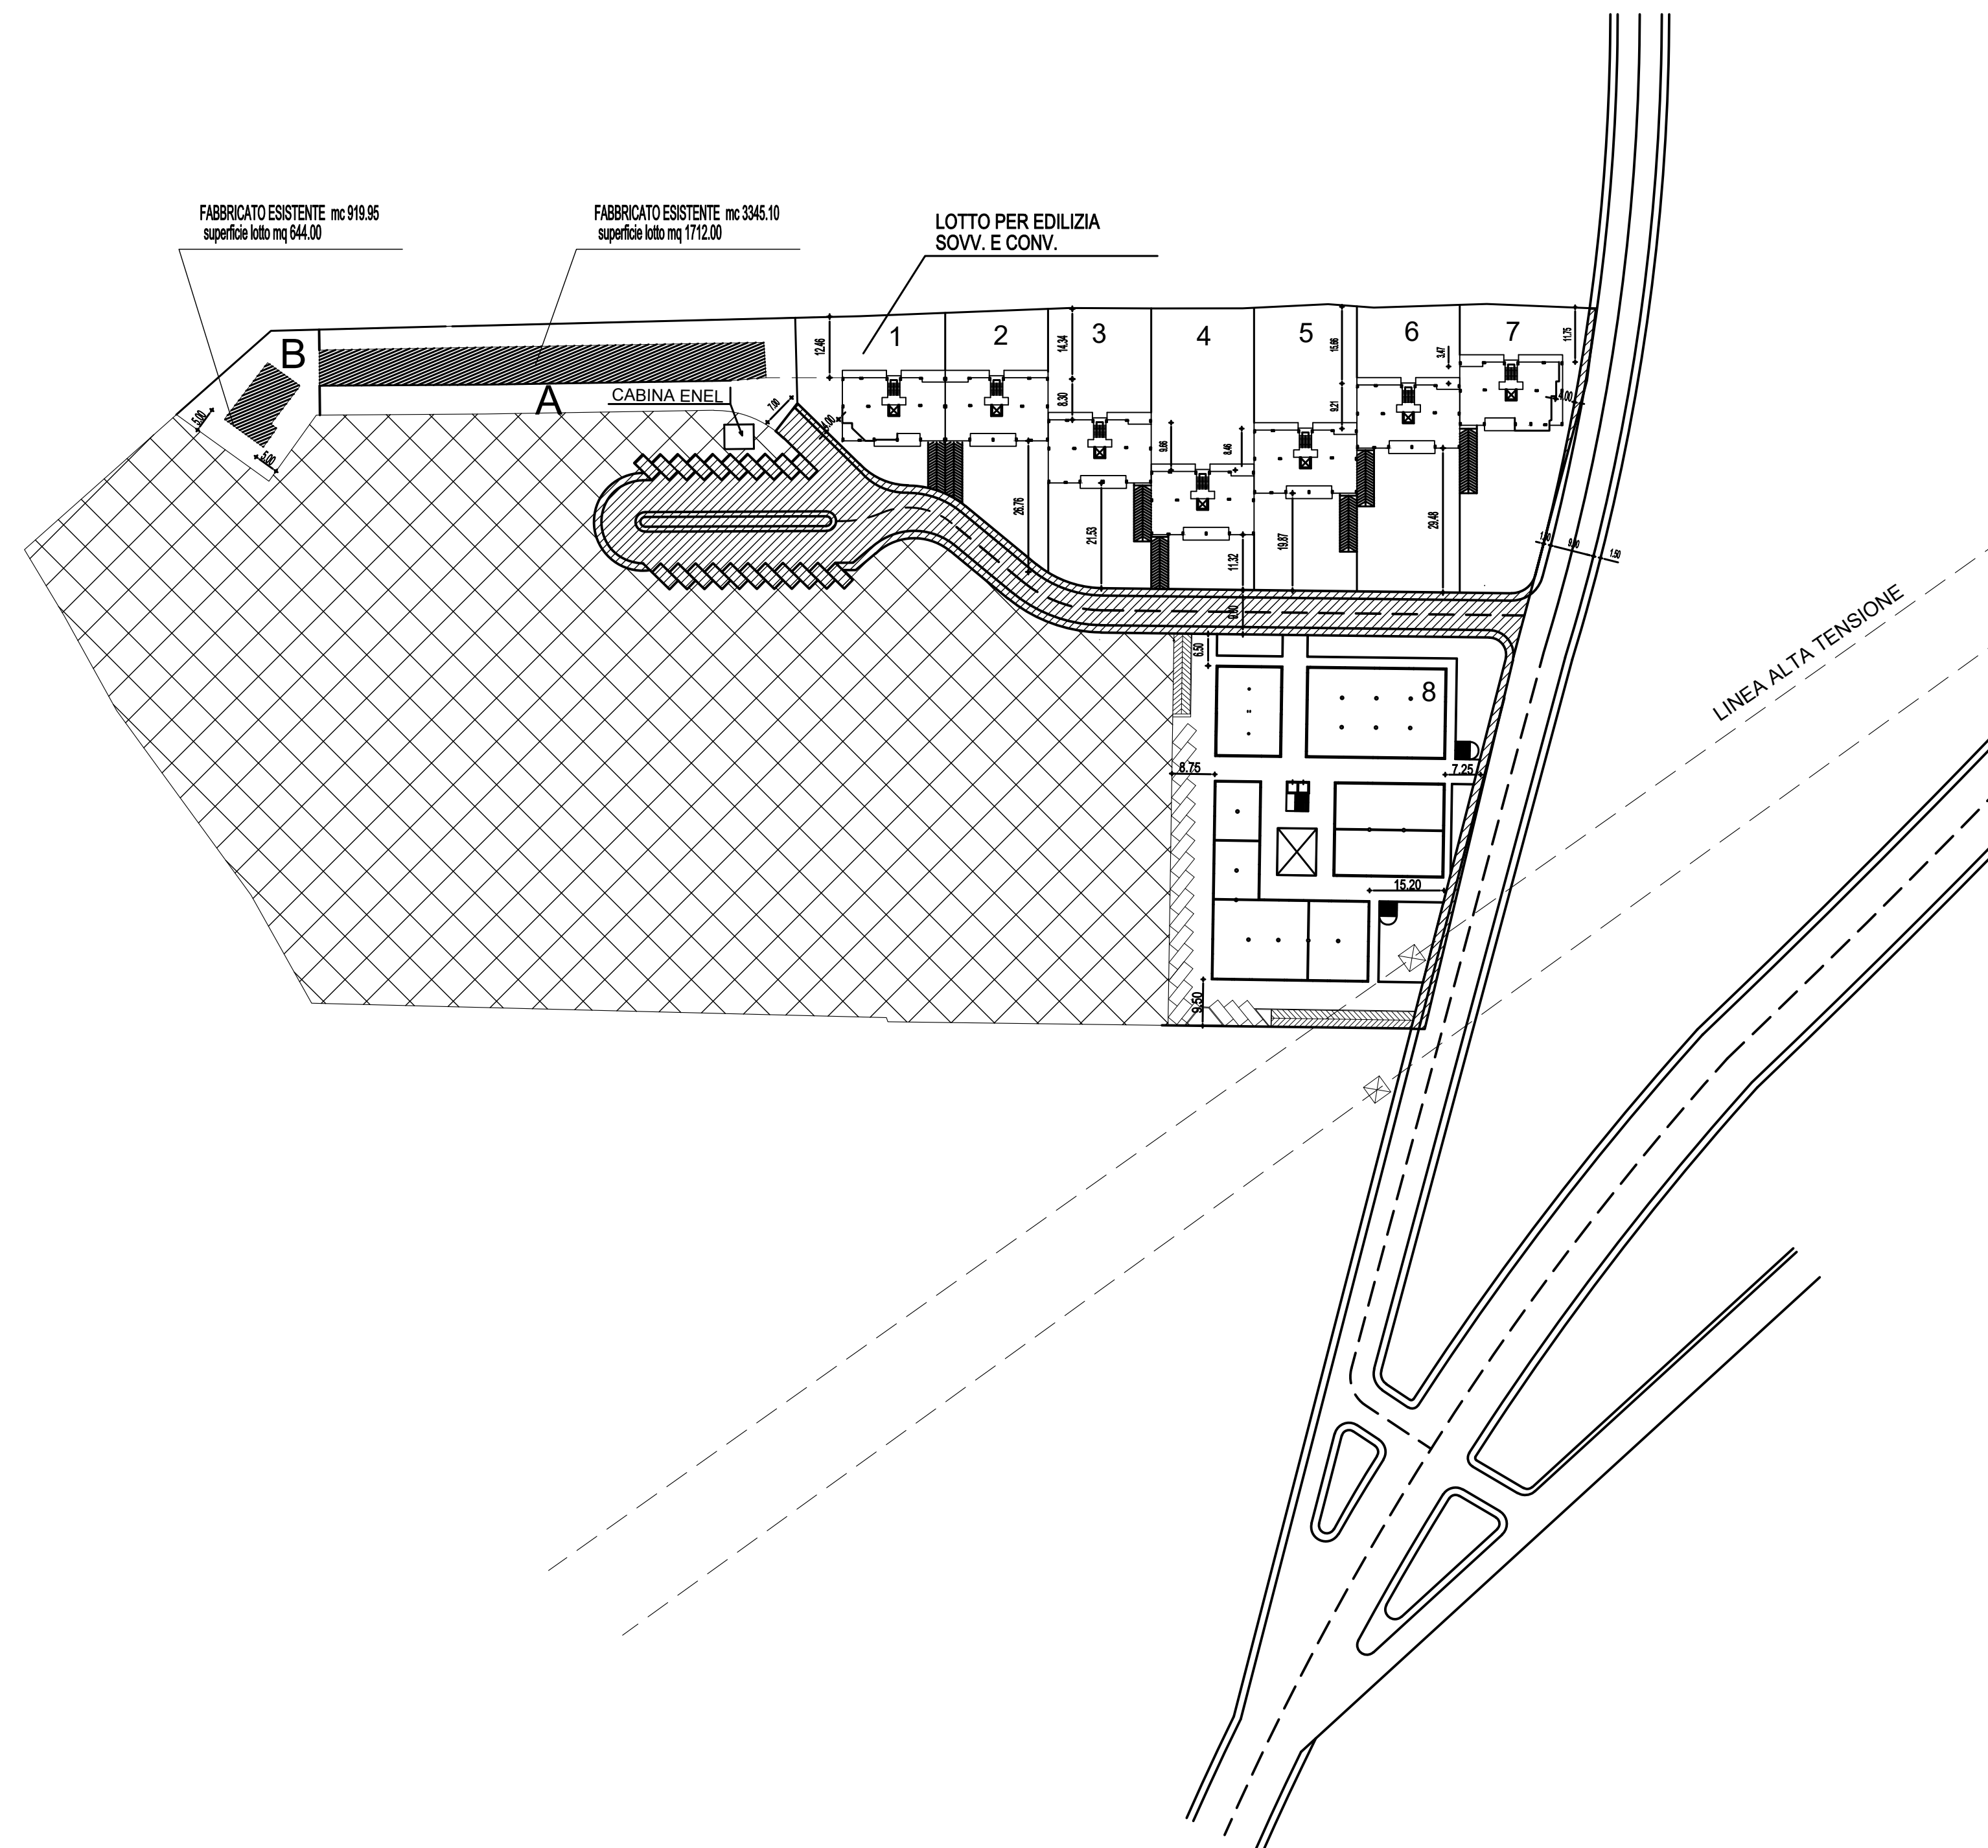

**COMUNE DI SELARGIUS**

OGGETTO DELLA TAVOLA	DATA
PLANO VOLUMETRICO	AGOSTO 2019
IN VARIANTE	AGG.
	TAVOLA N°
	2
Scala: 1:1000	

VARIANTE AI SENSI DEL COMMA 2 bis DELL'ART. 11 DELLA L.R. 23/85 COME MODIFICATO DALLA L.R. 1/2019 DEL UCR 5 COMPARTO SUD DEL PIANO DI RISANAMENTO URBANISTICO DI IS CORRIAS

COMMITTENTE: Antonio Puddu Costruzioni S.r.l. E PIU'

 STUDIO ASSOCIATO ING. FRANCESCO COCCO ING. ANTONINO PINTOR	 ORDINE INGEGNERI PROVINCIA CAGLIARI N.1895 Dat.Ing. ANTONINO PINTOR	 ORDINE INGEGNERI PROVINCIA CAGLIARI N.1895 Dat.Ing. FRANCESCO COCCO
--	---	---

STUDIO DI PROGETTAZIONE, DESIGN E CALCOLO DI COCCO-PINTOR - Via DE MAGISTRIS n° 27C - 09123 - Cagliari - Tel./fax 0702085144