

LEGENDA DESTINAZIONI D'USO AMPLIAMENTO

	AREA COPERTE PRIVATE (621,00 mq)
	AREA TOMBE A TERRA (2.809,00 mq)
	AREA TOMBE A TERRA (1.189,00 mq)
	AREA LOCALI PREFABBRICATI - TIPOLOGIA 1 (1.694,00 mq)
	AREA LOCALI PREFABBRICATI - TIPOLOGIA 2 (693,00 mq)
	AREA SISTEMAZIONE VERDE (629,00 mq)
	CAMPO DI ROTAZIONE (673,00 mq)
	REPARO DESTINATO AL SEPPPELLIMENTO DI PARTI ANATOMICHE INUMI E DA COPERTE (72,50 mq)
	REPARO DESTINATO AL SEPPPELLIMENTO DI PARTI ANATOMICHE A SALI DI SODIO SULFATO CON TAVOLE (95,00 mq)
	CELLETTE OSSARIO (80,00 mq)
	CAMMINAMENTI (3.632,00 mq) - VASILLATA (3.214,00 mq)
	A - FAREPATO DESTINATO A SERVIZI (CANTIERA ASPETTI AL PUBBLICO) (27,00 mq)
	B - LOCALE DESTINATO A UFFICIO E DEPOSITO (16,500 mq)
	C - AREA DESTINATA AD ISOLE ECOLOGICHE (139,00 mq)
	D - AREA DESTINATA ALLO SPARGIMENTO DELLE CENERI (61,00 mq)

RETI TECNOLOGICHE DI PROGETTO

	CANTONIA ACQUE METEORICHE 4x4x6 GS CLASSE C2/50
	POZZETTO DI ALLACCO/ISPEZIONE RETE IDRICA
	POZZETTO DI ALLACCO/ISPEZIONE RETE REFLUE (NERE)
	POZZETTO DI ALLACCO/ISPEZIONE RETE METEORICHE
	RETE INTERNA ACQUE BIANCHE (Q VARIAB.)
	ALLACCO RETE PUBBLICA ACQUE BIANCHE PVC SM (VA ROMA)
	RETE INTERNA ACQUE NERE PVC SM (Q VARIAB.)
	ALLACCO RETE PUBBLICA ACQUE NERE PVC SM (Q VARIAB.)
	RETE IDRICA INTERNA DN 60 (MULTISTRATO)
	RETE IDRICA INTERNA DN 60 (MULTISTRATO)
	RETE IDRICA ALIMENTAZIONE CIMITERO DN 60

COMUNE DI SELARGIUS
Provincia di Cagliari




PIANO REGOLATORE CIMITERIALE
VARIANTE AL

Dot. Ing. Adelberto PIRRI (Progettista)
Dot. Ing. Cecilia CANNUSS (R.U.P.)

ELABORATO:
- PROPOSTA DI AMPLIAMENTO CIMITERIALE
- SCHEMA DISTRIBUTIVO RETI TECNOLOGICHE DI PROGETTO

TAVOLA 9A
SCALA: 1:250
RETI (SUI 2023) 1 2 3 4
TITOLI DI APPROVAZIONE: 1 2 3 4
PROTOCOLLO

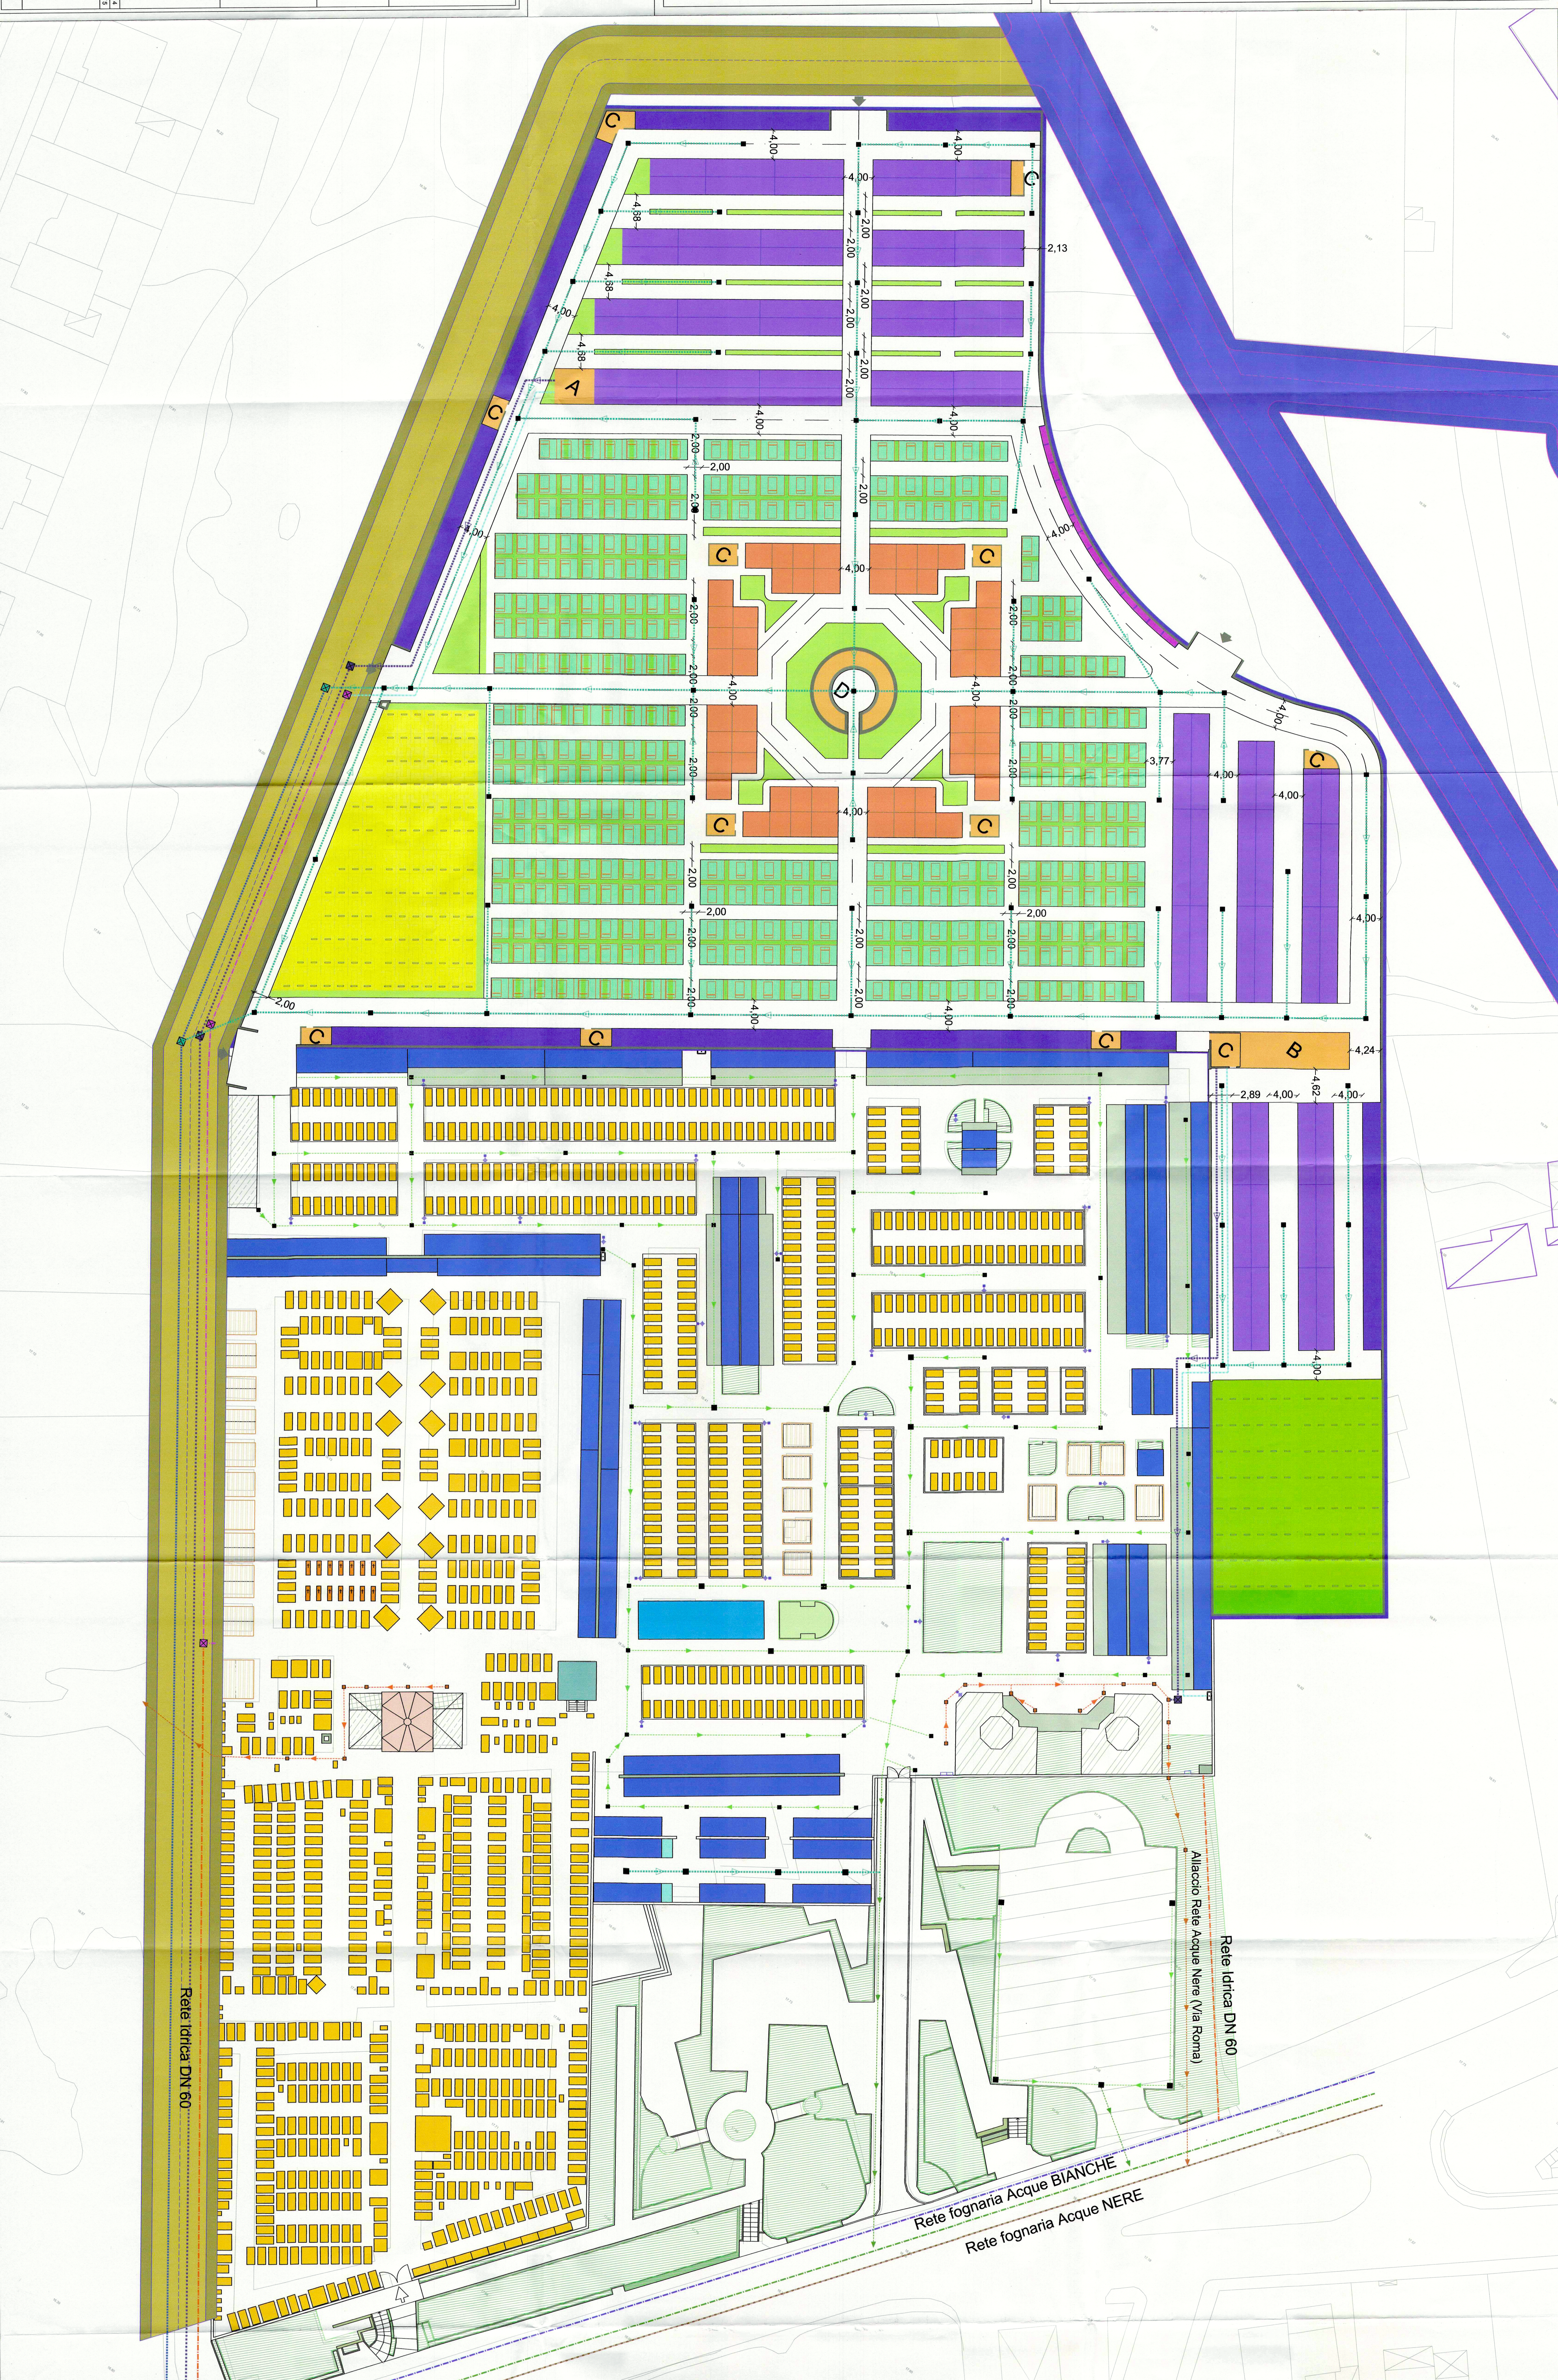

LEGENDA DESTINAZIONI D'USO CIMITERO ESISTENTE

	TOMBE A TERRA		UFFICI
	CAMPO DI ROTAZIONE		CAMERA MORTUARIA
	TOMBE LIBERE		DEPOSITI
	LOCALI		SERVIZI (GENIA)
	LOCALI DI IMPIANTO REALIZZAZIONE		APPROVIGIONAMENTO IDRICO
	OSIARI - CENERARI		POZZO
	OSIARIO COMUNE		AREE COPERTE
	CAPPELLE PRIVATE		AREE VERDI
	MONUMENTO A PIEMBERTO SASSARI		PARCHI/EGGI
	CAPPELLA DI SANTA MARIA		PANCHINE

RETI TECNOLOGICHE ESISTENTI

	POZZETTO FOGNARIO ACQUE REFLUE (NERE)
	CANTONIA 4x4x6 ACQUE METEORICHE (BIANCHE)
	CANTONIA 7x7x7 ACQUE METEORICHE (BIANCHE)
	RETE INTERNA ACQUE BIANCHE PVC SM2 (Q VARIAB.)
	ALLACCO RETE PUBBLICA ACQUE BIANCHE PVC SM2 (Q 315 mm)
	RETE INTERNA ACQUE NERE PVC SM2 (Q VARIAB.)
	ALLACCO RETE PUBBLICA ACQUE NERE PVC SM2 (Q 315 mm)
	ALLACCO RETE PUBBLICA ACQUE BIANCHE PVC SM2 (Q 315 mm)
	RETE IDRICA ESISTENTE VIA ROMA DN 150
	RETE IDRICA ALIMENTAZIONE CIMITERO DN 60
	RETE ILLUMINAZIONE PUBBLICA (INTERNA CIMITERO)