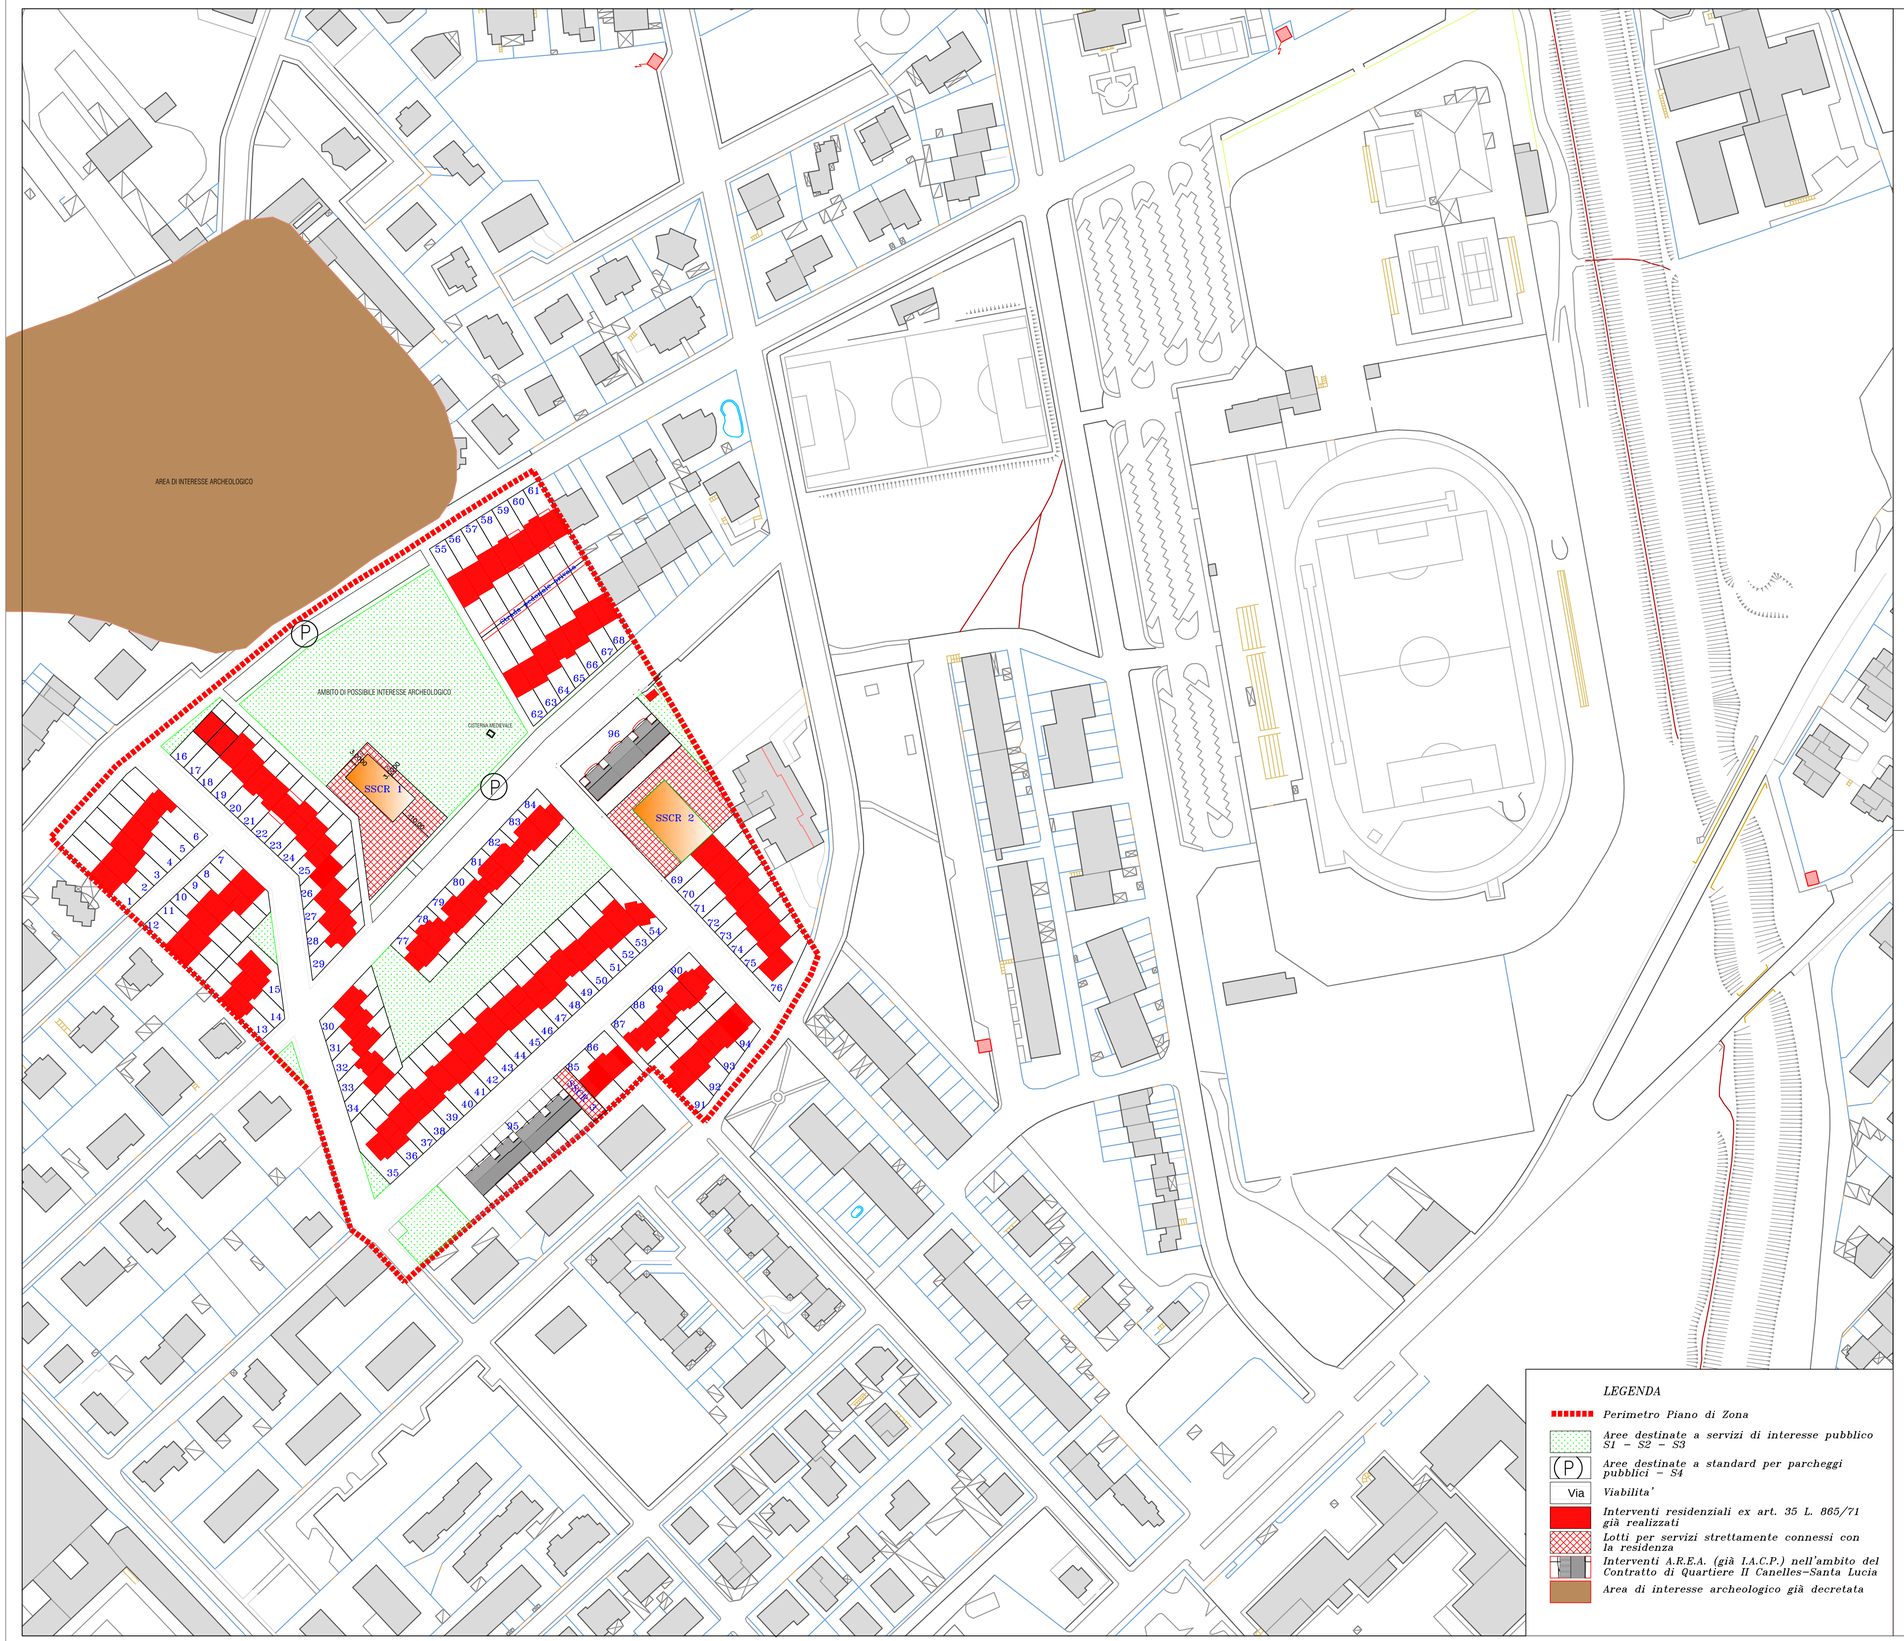

ABACO GENERALE DEI LOTTI

Lotto n.	Super. Lotto	Volume residenz.	Volume S.C.R.	Volume Lotto	Altezza massima	Larghez. fabbrico	unita' immobil
1	234	326,6175	48,84	375,4575	7,50	6,60	1
2	236	326,6175	48,84	375,4575	7,50	6,60	1
3	240	326,6175	48,84	375,4575	7,50	6,60	1
4	244	326,6175	48,84	375,4575	7,50	6,60	1
5	247	326,6175	48,84	375,4575	7,50	6,60	1
6	250	326,6175	48,84	375,4575	7,50	6,60	1
7	180	326,6175	48,84	375,4575	7,50	6,60	1
8	196	326,6175	48,84	375,4575	7,50	6,60	1
9	199	326,6175	48,84	375,4575	7,50	6,60	1
10	202	326,6175	48,84	375,4575	7,50	6,60	1
11	205	326,6175	48,84	375,4575	7,50	6,60	1
12	209	326,6175	48,84	375,4575	7,50	6,60	1
13	206	326,6175	48,84	375,4575	7,50	6,60	1
14	208	326,6175	48,84	375,4575	7,50	6,60	1
15	226	326,6175	48,84	375,4575	7,50	6,60	1
16	190	326,6175	48,84	375,4575	7,50	6,60	1
17	190	326,6175	48,84	375,4575	7,50	6,60	1
18	190	326,6175	48,84	375,4575	7,50	6,60	1
19	190	326,6175	48,84	375,4575	7,50	6,60	1
20	190	326,6175	48,84	375,4575	7,50	6,60	1
21	190	326,6175	48,84	375,4575	7,50	6,60	1
22	190	326,6175	48,84	375,4575	7,50	6,60	1
23	190	326,6175	48,84	375,4575	7,50	6,60	1
24	190	326,6175	48,84	375,4575	7,50	6,60	1
25	190	326,6175	48,84	375,4575	7,50	6,60	1
26	191	326,6175	48,84	375,4575	7,50	6,60	1
27	191	326,6175	48,84	375,4575	7,50	6,60	1
28	191	326,6175	48,84	375,4575	7,50	6,60	1
29	191	326,6175	48,84	375,4575	7,50	6,60	1
30	191	326,6175	48,84	375,4575	7,50	6,60	1
31	190	326,6175	48,84	375,4575	7,50	6,60	1
32	190	326,6175	48,84	375,4575	7,50	6,60	1
33	190	326,6175	48,84	375,4575	7,50	6,60	1
34	190	326,6175	48,84	375,4575	7,50	6,60	1
35	238	326,6175	48,84	375,4575	7,50	6,60	1
36	185	326,6175	48,84	375,4575	7,50	6,60	1
37	188	326,6175	48,84	375,4575	7,50	6,60	1
38	192	326,6175	48,84	375,4575	7,50	6,60	1
39	201	326,6175	48,84	375,4575	7,50	6,60	1
40	204	326,6175	48,84	375,4575	7,50	6,60	1
41	204	326,6175	48,84	375,4575	7,50	6,60	1
42	204	326,6175	48,84	375,4575	7,50	6,60	1
43	204	326,6175	48,84	375,4575	7,50	6,60	1
44	204	326,6175	48,84	375,4575	7,50	6,60	1
45	204	326,6175	48,84	375,4575	7,50	6,60	1
46	204	326,6175	48,84	375,4575	7,50	6,60	1
47	204	326,6175	48,84	375,4575	7,50	6,60	1
48	204	326,6175	48,84	375,4575	7,50	6,60	1
49	204	326,6175	48,84	375,4575	7,50	6,60	1
50	204	326,6175	48,84	375,4575	7,50	6,60	1

Lotto n.	Super. Lotto	Volume residenz.	Volume S.C.R.	Volume Lotto	Altezza massima	Larghez. fabbrico	unita' immobil
51	204	326,6175	48,84	375,4575	7,50	6,60	1
52	204	326,6175	48,84	375,4575	7,50	6,60	1
53	203	326,6175	48,84	375,4575	7,50	6,60	1
54	203	326,6175	48,84	375,4575	7,50	6,60	1
55	256	326,6175	48,84	375,4575	7,50	6,60	1
56	252	326,6175	48,84	375,4575	7,50	6,60	1
57	248	326,6175	48,84	375,4575	7,50	6,60	1
58	244	326,6175	48,84	375,4575	7,50	6,60	1
59	240	326,6175	48,84	375,4575	7,50	6,60	1
60	236	326,6175	48,84	375,4575	7,50	6,60	1
61	232	326,6175	48,84	375,4575	7,50	6,60	1
62	256	326,6175	48,84	375,4575	7,50	6,60	1
63	252	326,6175	48,84	375,4575	7,50	6,60	1
64	248	326,6175	48,84	375,4575	7,50	6,60	1
65	244	326,6175	48,84	375,4575	7,50	6,60	1
66	240	326,6175	48,84	375,4575	7,50	6,60	1
67	236	326,6175	48,84	375,4575	7,50	6,60	1
68	232	326,6175	48,84	375,4575	7,50	6,60	1
69	231	326,6175	48,84	375,4575	7,50	6,60	1
70	221	326,6175	48,84	375,4575	7,50	6,60	1
71	210	326,6175	48,84	375,4575	7,50	6,60	1
72	200	326,6175	48,84	375,4575	7,50	6,60	1
73	190	326,6175	48,84	375,4575	7,50	6,60	1
74	180	326,6175	48,84	375,4575	7,50	6,60	1
75	170	326,6175	48,84	375,4575	7,50	6,60	1
76	234	326,6175	48,84	375,4575	7,50	6,60	1
77	196	326,6175	48,84	375,4575	7,50	9,60	1
78	196	326,6175	48,84	375,4575	7,50	9,60	1
79	196	326,6175	48,84	375,4575	7,50	9,60	1
80	196	326,6175	48,84	375,4575	7,50	9,60	1
81	196	326,6175	48,84	375,4575	7,50	9,60	1
82	196	326,6175	48,84	375,4575	7,50	9,60	1
83	196	326,6175	48,84	375,4575	7,50	9,60	1
84	196	326,6175	48,84	375,4575	7,50	9,60	1
85	222	326,6175	48,84	375,4575	7,50	9,60	1
86	227	326,6175	48,84	375,4575	7,50	9,60	1
87	198	326,6175	48,84	375,4575	7,50	9,60	1
88	196	326,6175	48,84	375,4575	7,50	9,60	1
89	196	326,6175	48,84	375,4575	7,50	9,60	1
90	196	326,6175	48,84	375,4575	7,50	9,60	1
91	255	326,6175	48,84	375,4575	7,50	9,60	1
92	244	326,6175	48,84	375,4575	7,50	9,60	1
93	214	326,6175	48,84	375,4575	7,50	9,60	1
94	193	326,6175	48,84	375,4575	7,50	9,60	1
95	1190	2500,00	0,00	2500,00	7,50	varie	8
96	931	1950,00	0,00	1950,00	7,50	varie	6
S.S.C.R. 1	1137	____	2463,66	2463,66	7,50	varie	varie
S.S.C.R. 2	1179	____	2988,38	2988,38	8,40	varie	varie
S.S.C.R. 3	133	____	____	____	____	6,00	____
TOTALI	34389	35152	10043	45195			

COMUNE DI SELARGIUS

Provincia di Cagliari

ASSESSORATO ALL'URBANISTICA

AREA 5 "URBANISTICA - EDILIZIA - SPORTELLO UNICO

Variante di assestamento n. 7 del P.d.Z. ai sensi della legge 167/1962 e 865/1971 in località "BIE PALMA-SEMINARIU"

ELABORATO: **Planivolumetrico di variante.**

TAVOLA: 6

REV.0	NOV. 2018
REV.1	

LICENZA AUTOCAD AUTODESK - n.00114-164831-4982

SCALA: 1:1000

GRUPPO DI PROGETTAZIONE

PROGETTAZIONE :

COMUNE DI SELARGIUS

-DOTT.ING. PIERPAOLO FOIS

ELABORAZIONI GRAFICHE ED INDAGINI

UFFICIO DEL PIANO

DIRETTORE AREA A5 - URBANISTICA - EDILIZIA- SPORTELLO UNICO

-DOTT.ING. PIERPAOLO FOIS

UFFICIO DEL PIANO

IL SINDACO

PIER LUIGI CONCU