




LEGENDA

- RETE FOGNARIA ACQUE NERE ESISTENTE
- RETE FOGNARIA ACQUE NERE


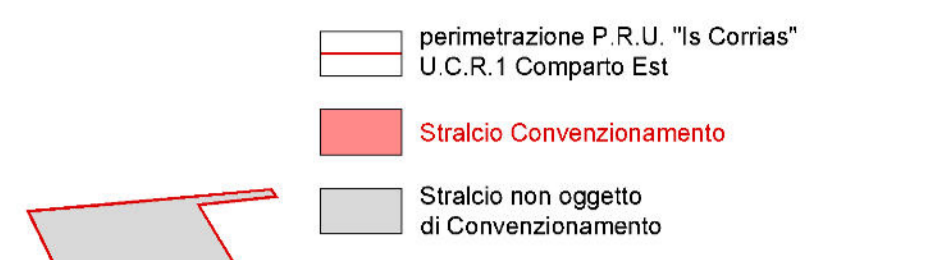

Schema Planimetrico
P.R.U. "Is Corrias" - U.C.R.1 Comparto Est
 Superficie di Piano: mq 54 537,00
 Superficie da rilievo: mq 54 537,00


Stralcio Convenzionamento: mq 16.168,00

Legenda

P.R.U. "Is Corrias"	Aree Private
Aree non oggetto del presente stralcio	Aree Pubbliche
Stralcio Convenzionamento	Servizi (S1 + S2 + S3)
	S4 - parcheggi pubblici
	Viabilità pubblica

Opere di Urbanizzazione Rete Acque Nere
 scala 1:1.000

PARTICOLARE 1
PLANIMETRIA DI DETTAGLIO - ATTRAVERSAMENTO STRADALE
SISTEMA SPINGI TUBO - STRADA STATALE 554 - Km 4,500

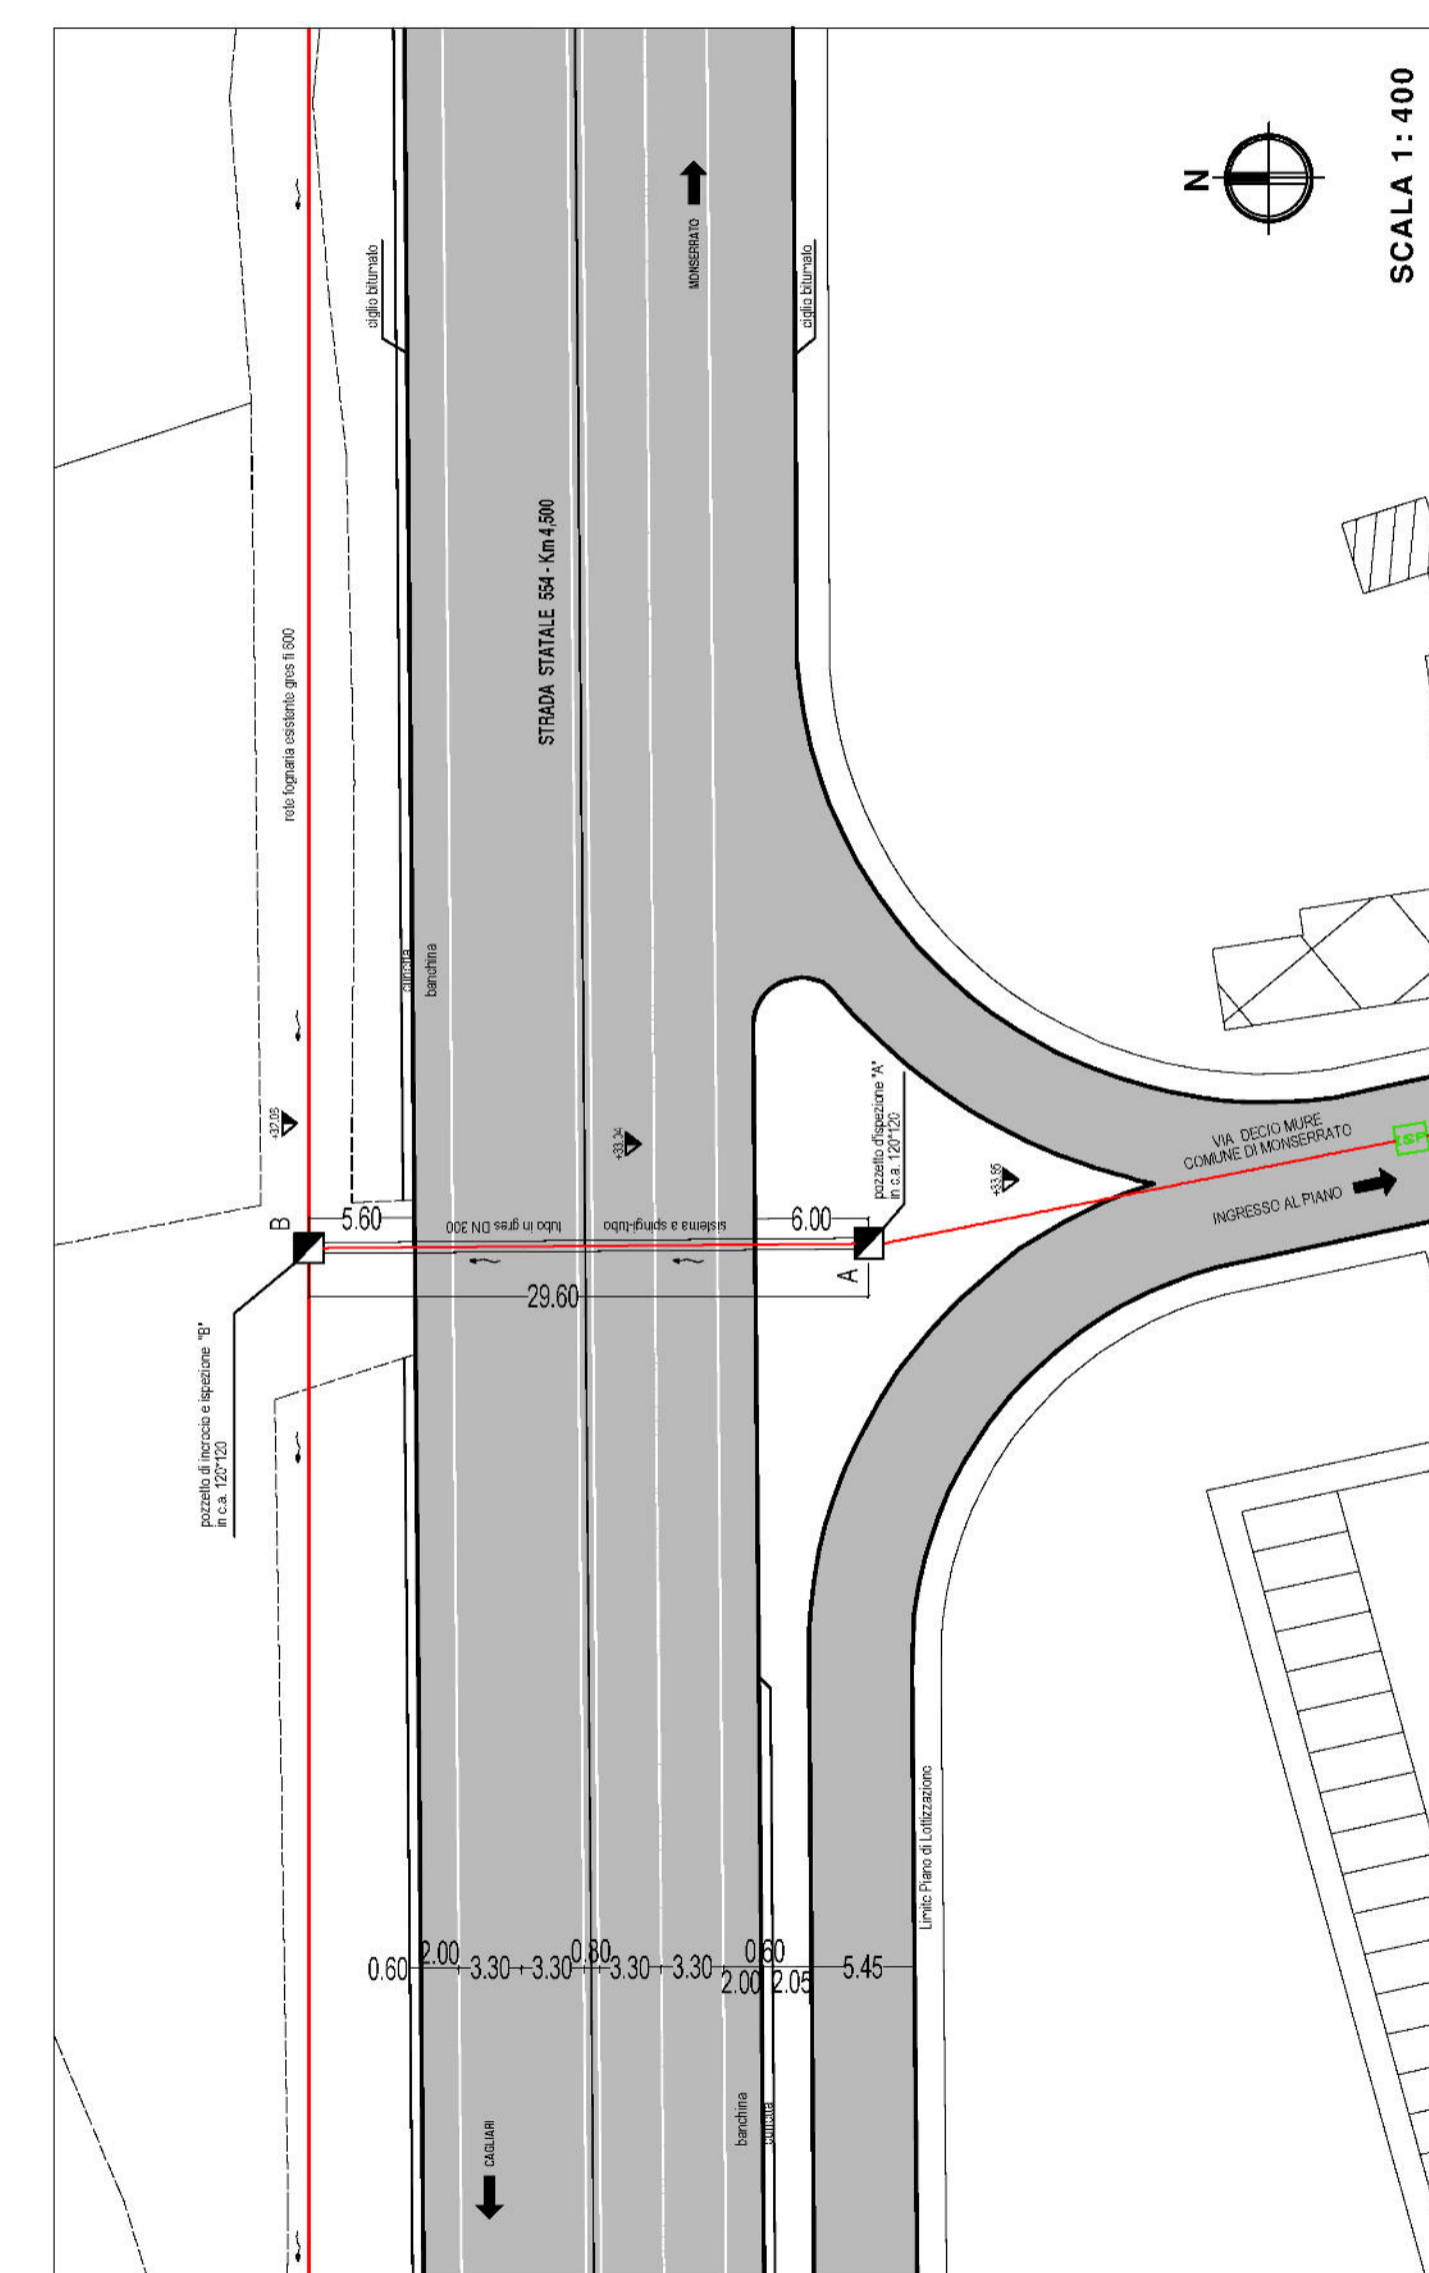

COMUNE DI SELARGIUS Provincia di Cagliari	
P.R.U. Piano di Risanamento Urbanistico "Is Corrias" U.C.R.1 - COMPARTO EST PROPOSTA DI VARIANTE URBANISTICA	
PROPOSTA CONVENZIONAMENTO STRALCIO	
Stralcio Convenzionamento OO.UU: Rete Acque Nere	
Studio LOBINA Architettura Urbanistica Ingegneria 09047 Selargius (CA) Via Trieste, 53 Telef. 070-84.85.17 Telefax 070-85.38.28 E-mail: studioblobina@iscall.it	L'Ufficio Tecnico
I Progettisti Arch. Luigi Lobina	Allegato B Tavola 13.3
Il Committente: Sig. CANNAS FRANCO Soc. RE.MO. S.R.L.	Scala 1:1.000 File Selargius \ 3 - IS CORRIAS UCR1 EST Data Ott. 2017 Agg.to Mar. 2018