

-  SUPERFICIE LOTTO - Mq. 35.329,34
-  SUPERFICIE ZONA H3 (PUC)≡ZONA H (PRG) - Mq. 9.895,04
-  SUPERFICIE ZONA G.1.18ap (PUC)≡ZONA E (PRG) = Mq. 25.434,30



PLANIMETRIA SUPERFICI

COMUNE DI SELARGIUS
PROVINCIA DI CAGLIARI



REALIZZAZIONE DI UN CENTRO COMMERCIALE - BRICOMAN ITALIA -
VARIANTE URBANISTICA E PIANO ATTUATIVO

committente
PROMA S.R.L.
FASTE S.R.L.


progetto
 ORDINE INGEGNERI
 PROVINCIA DI SASSARI
 Dr. Ing. Franco Piga
 N. 393

oggetto
 PROPOSTA PIANO ATTUATIVO
 PLANIVOLUMETICO


scala
 1:1.000
 1:500

elaborato
05

aggiornamenti	1	2	3	4
data				

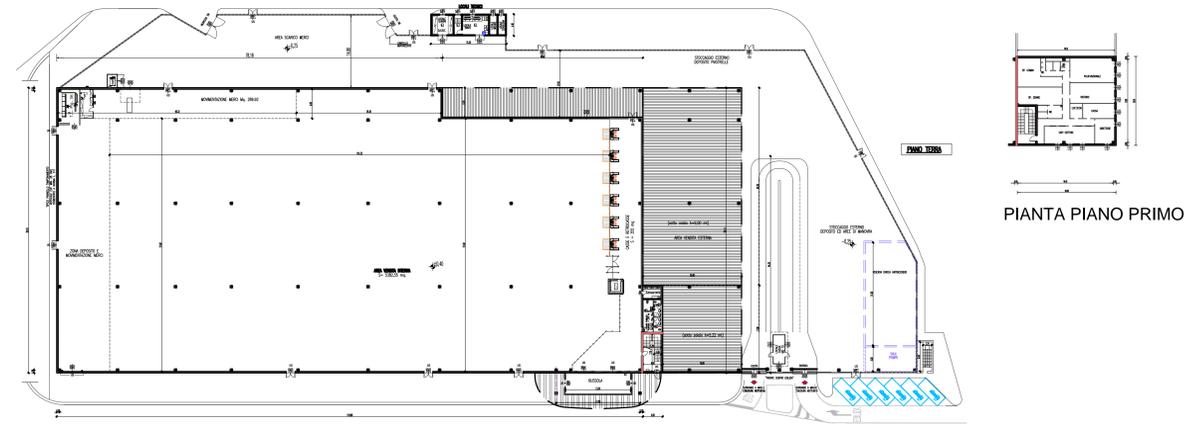


PIANTA LOCALE COMMERCIALE

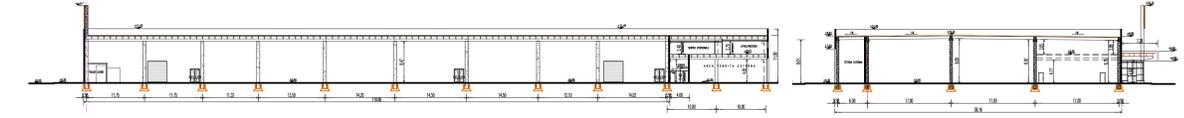

SEZIONE LONGITUDINALE

SEZIONE TRASVERSALE

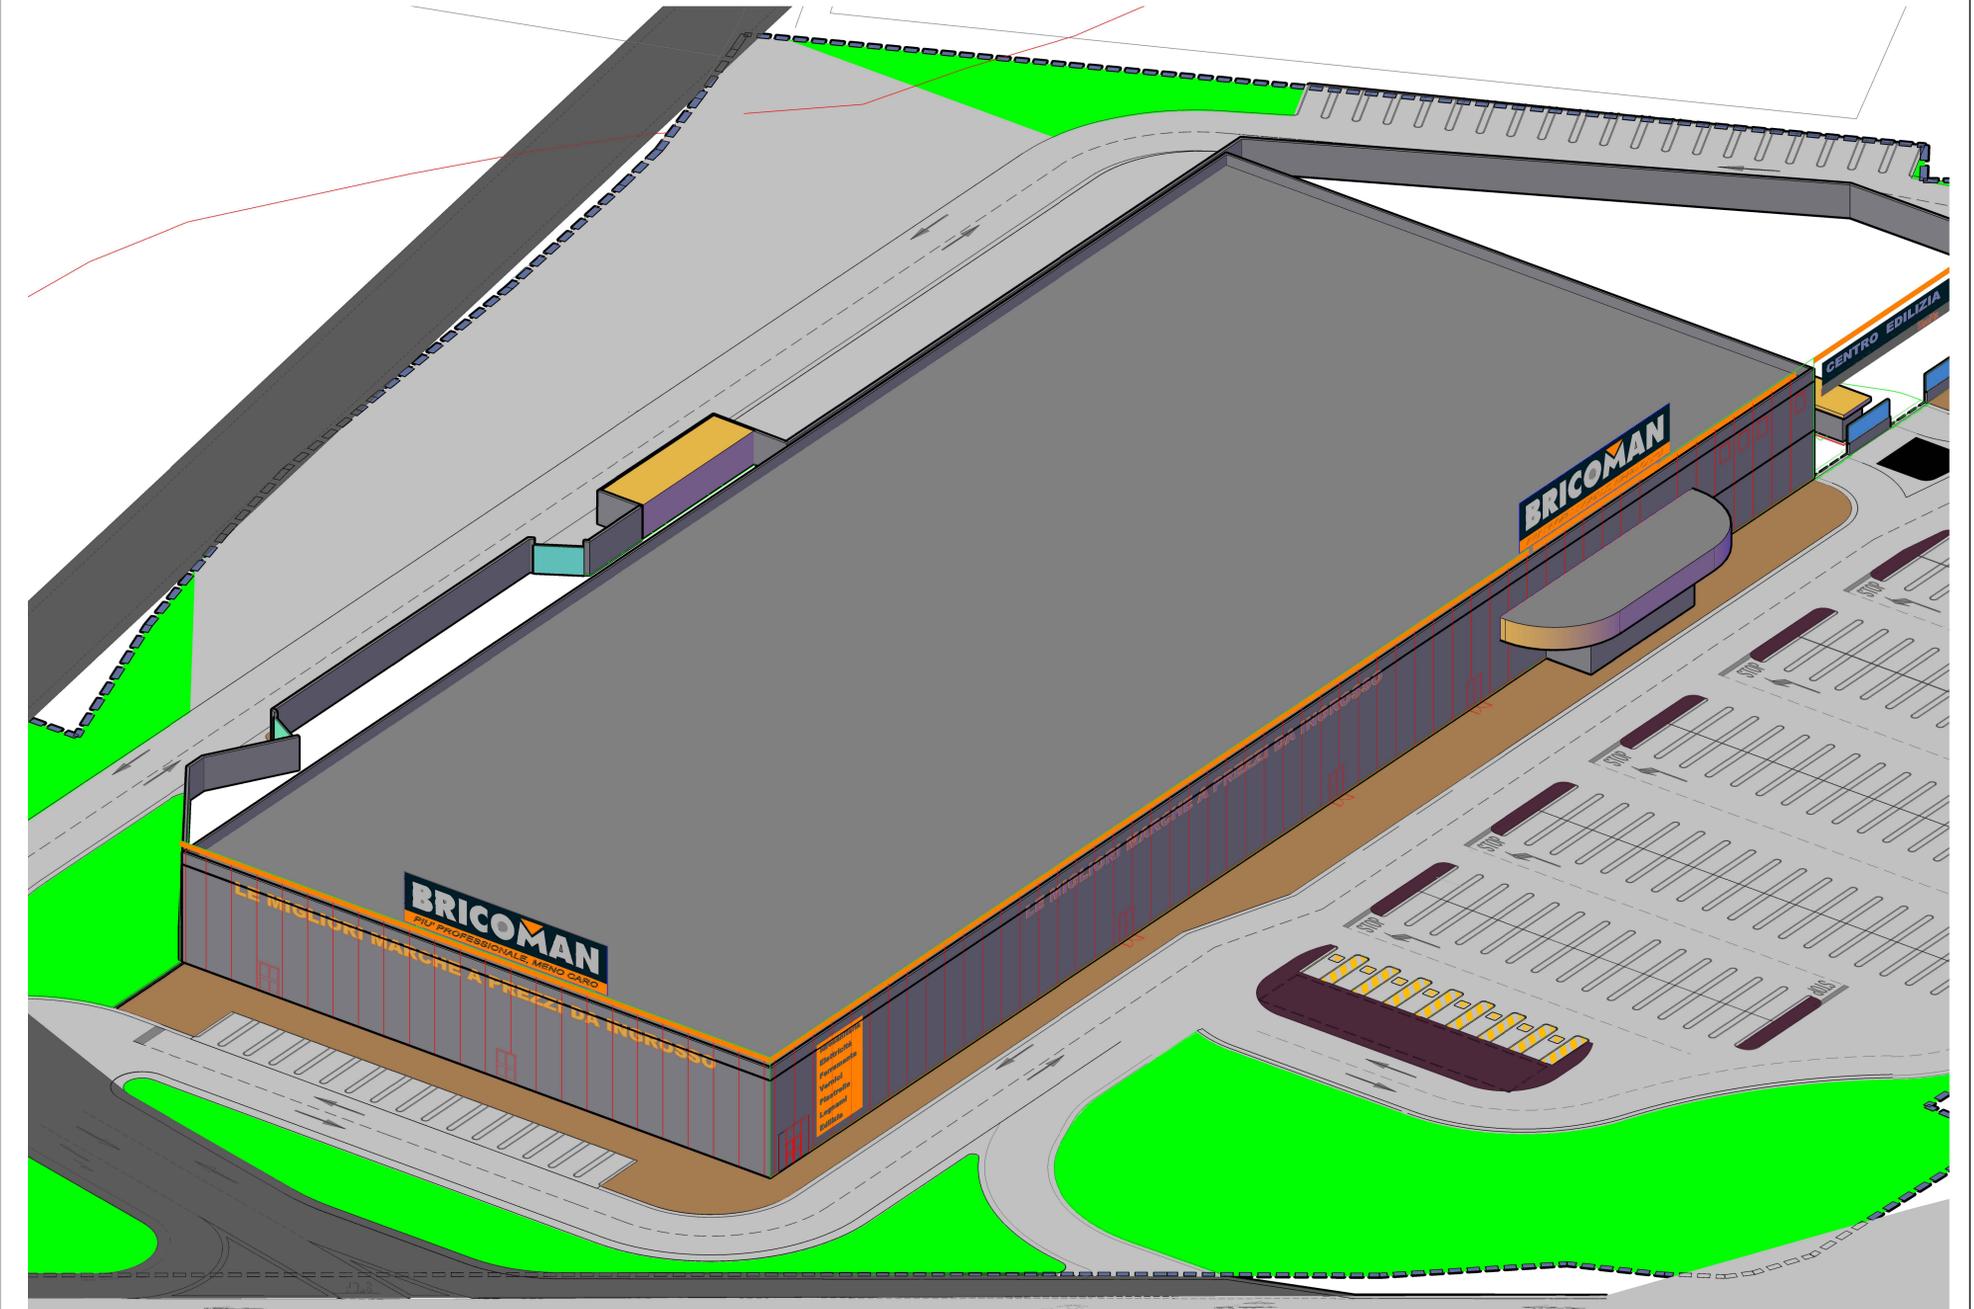

PLANIVOLUMETRICO