

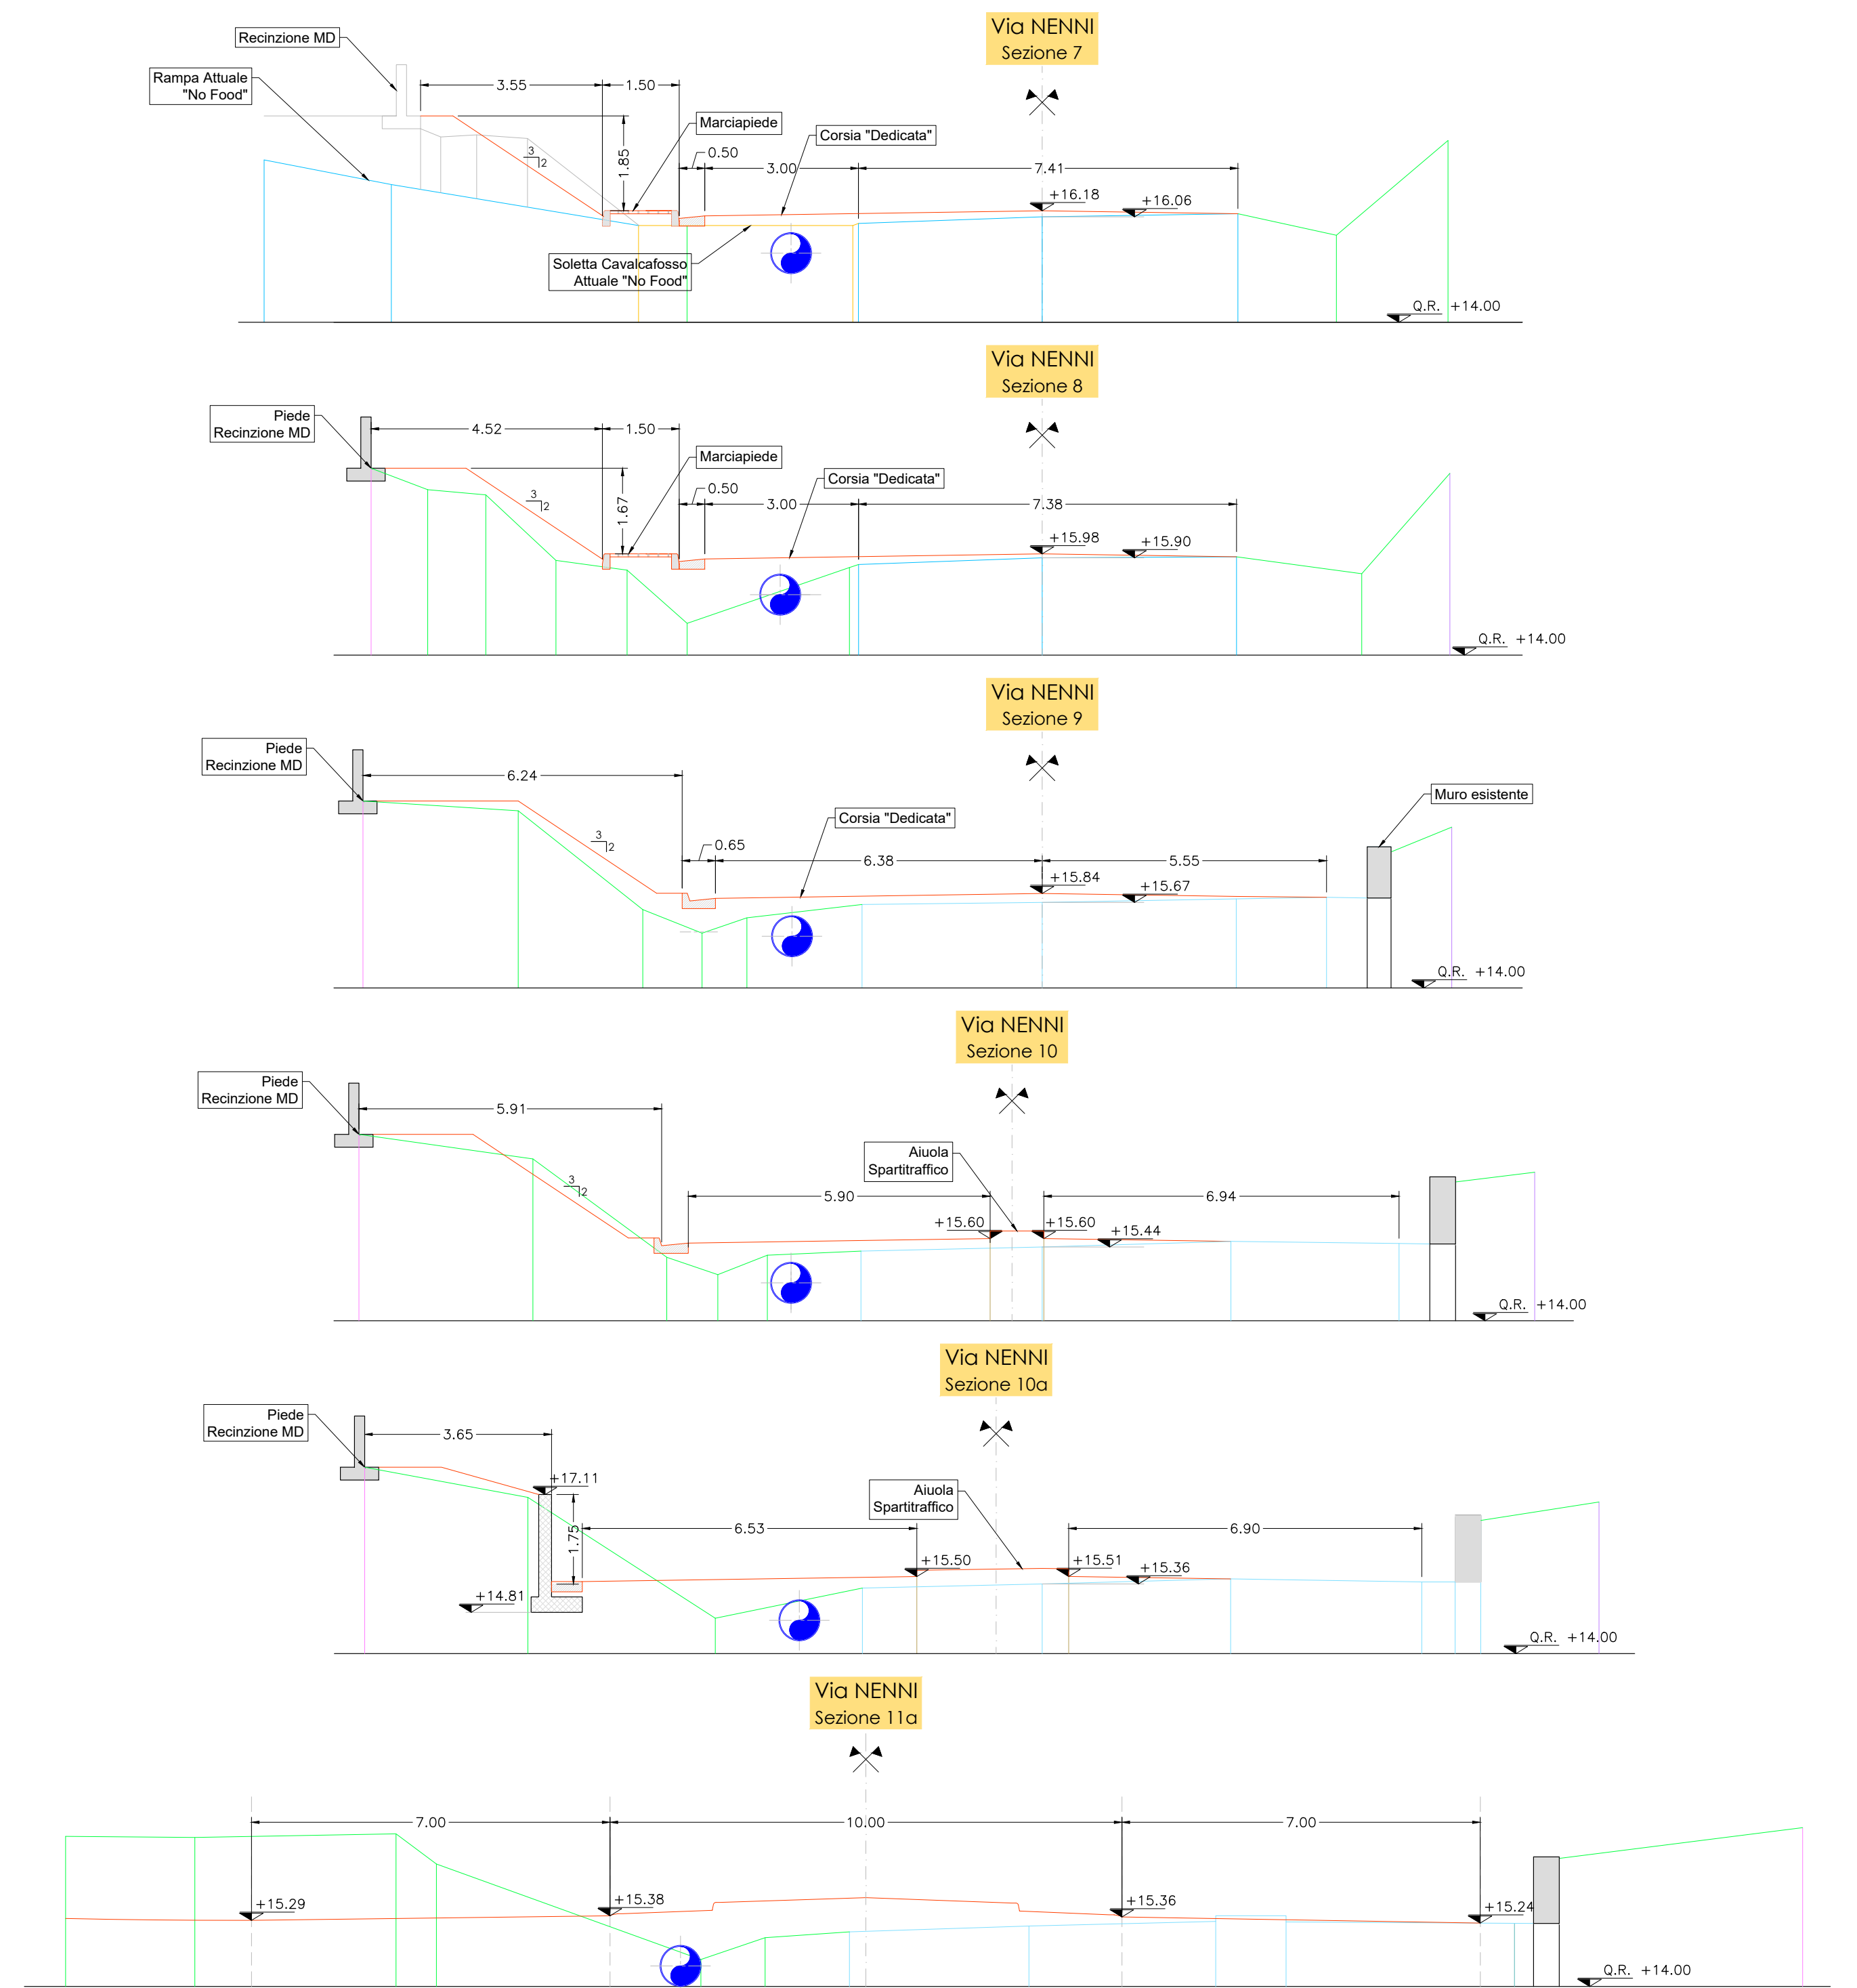


SEZIONI TRASVERSALI
SCALA 1:100

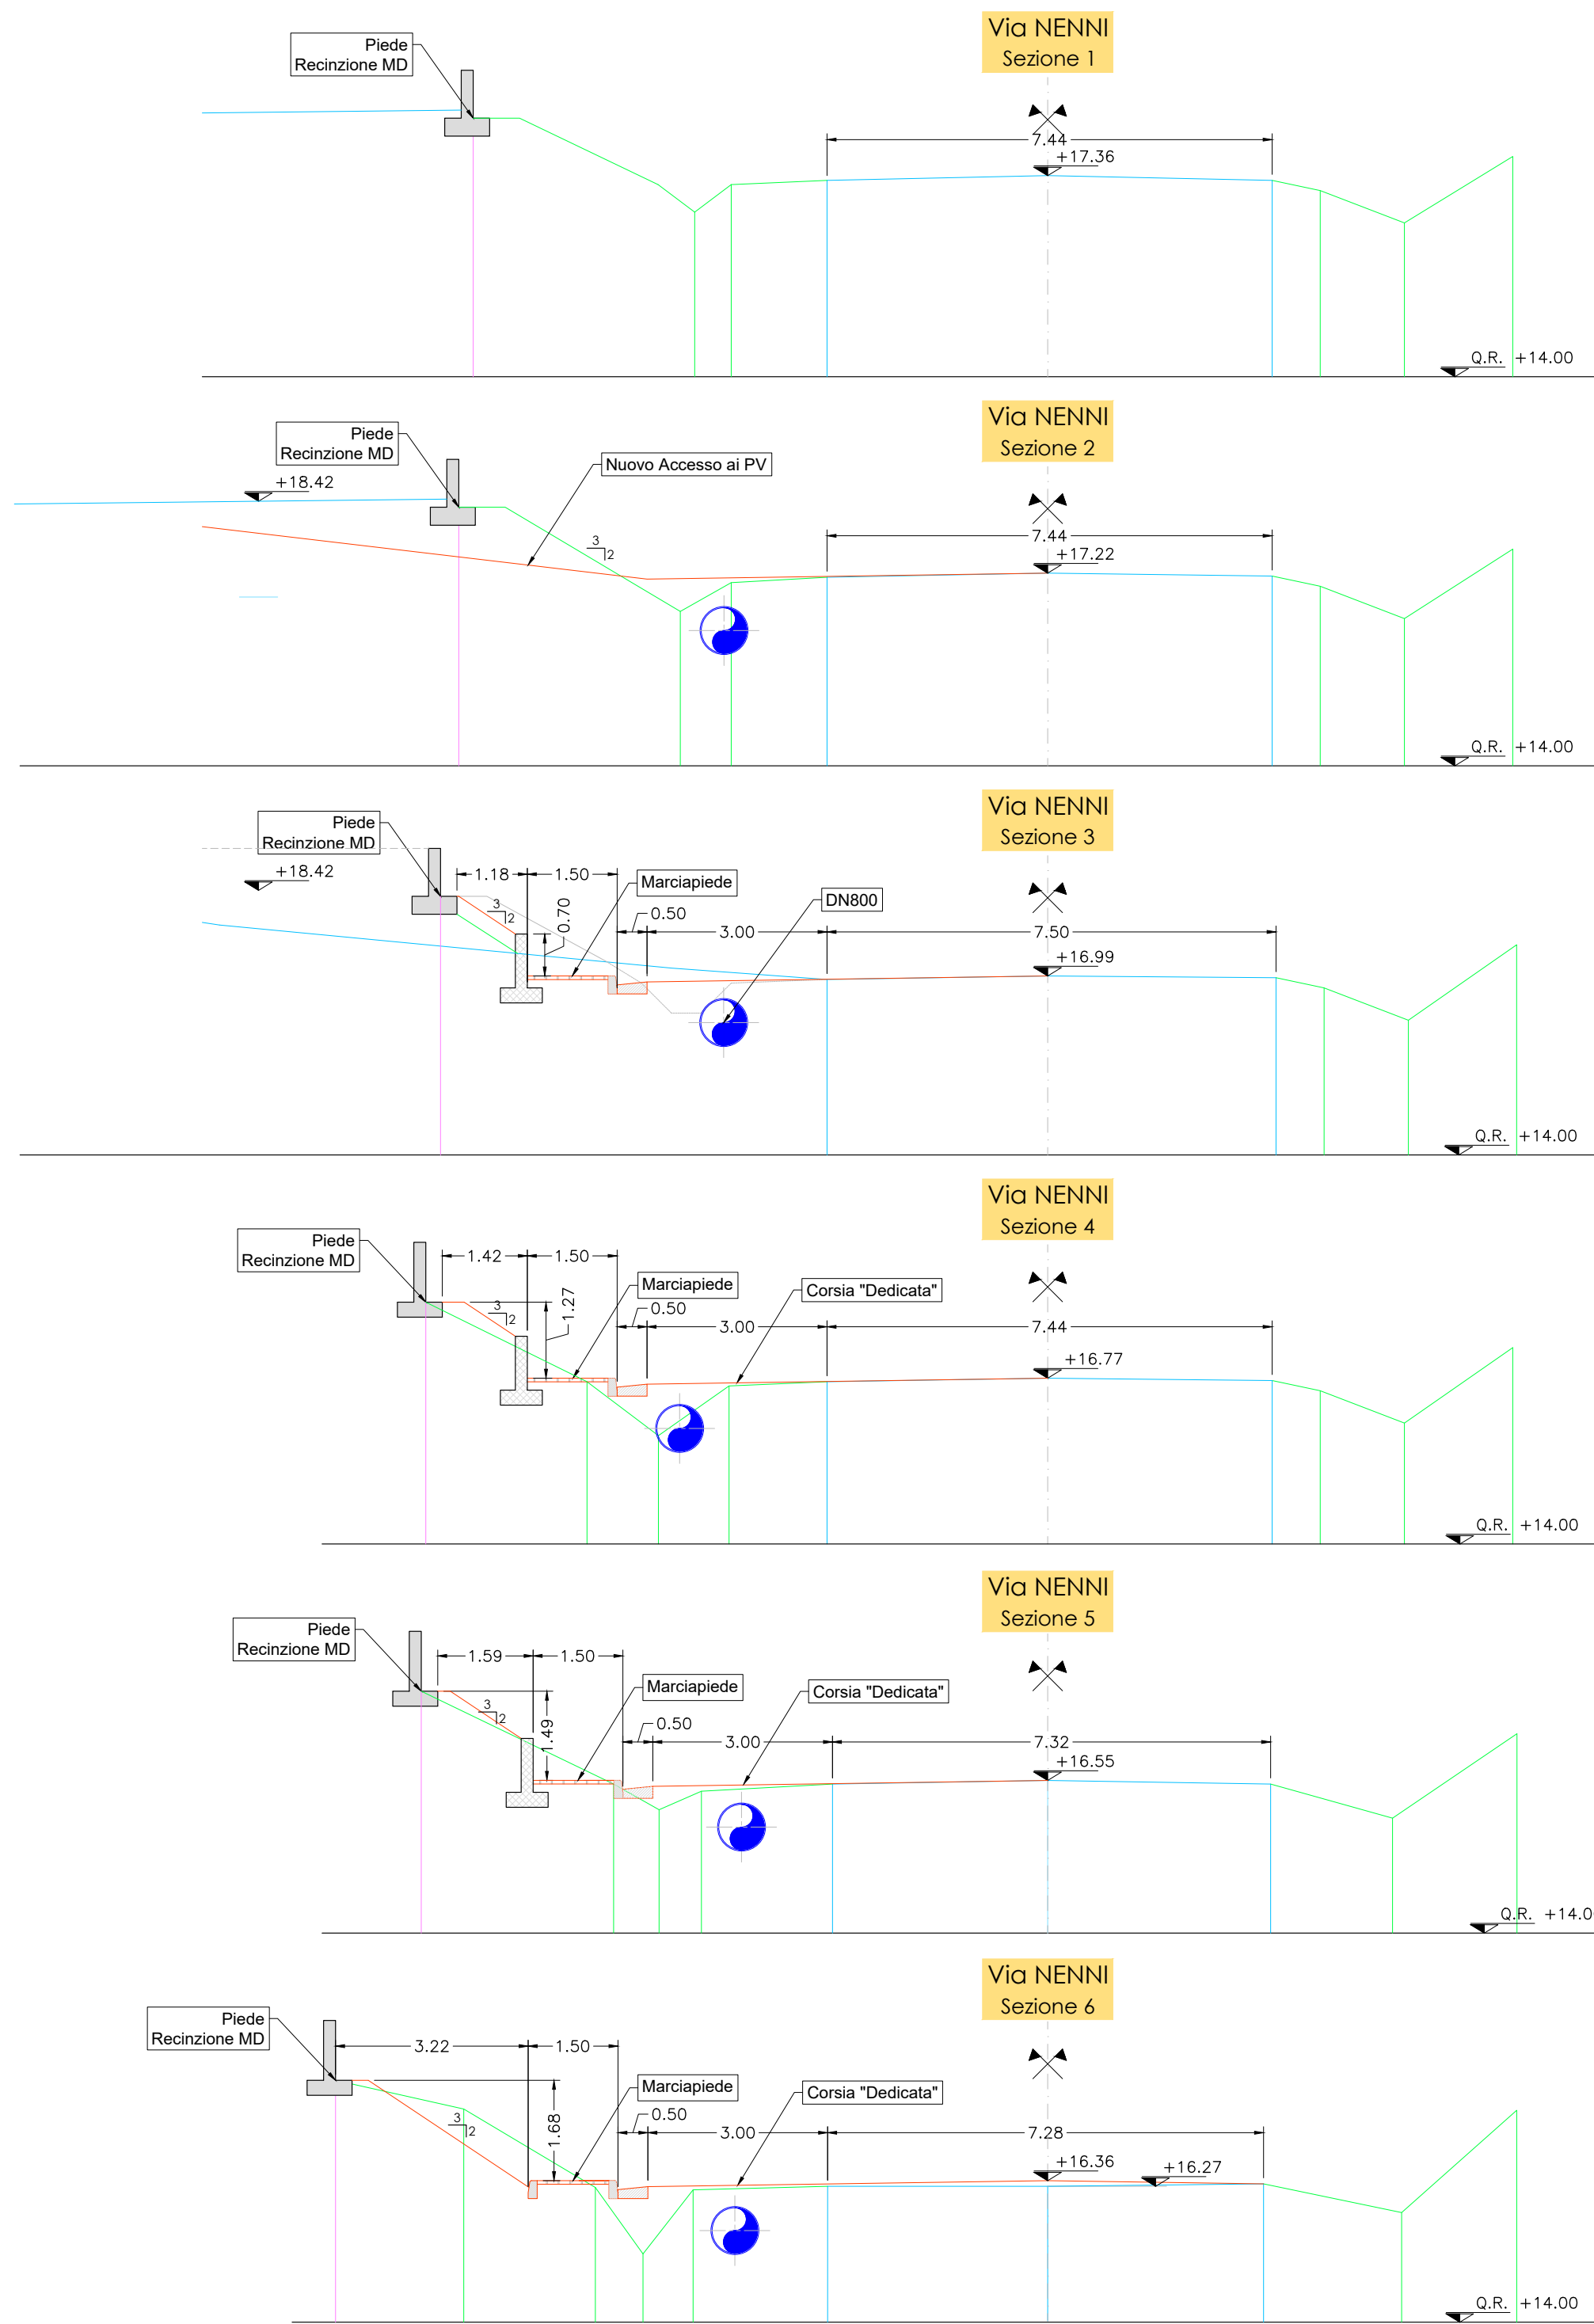

PROFILO LONGITUDINALE
SCALA 1:500

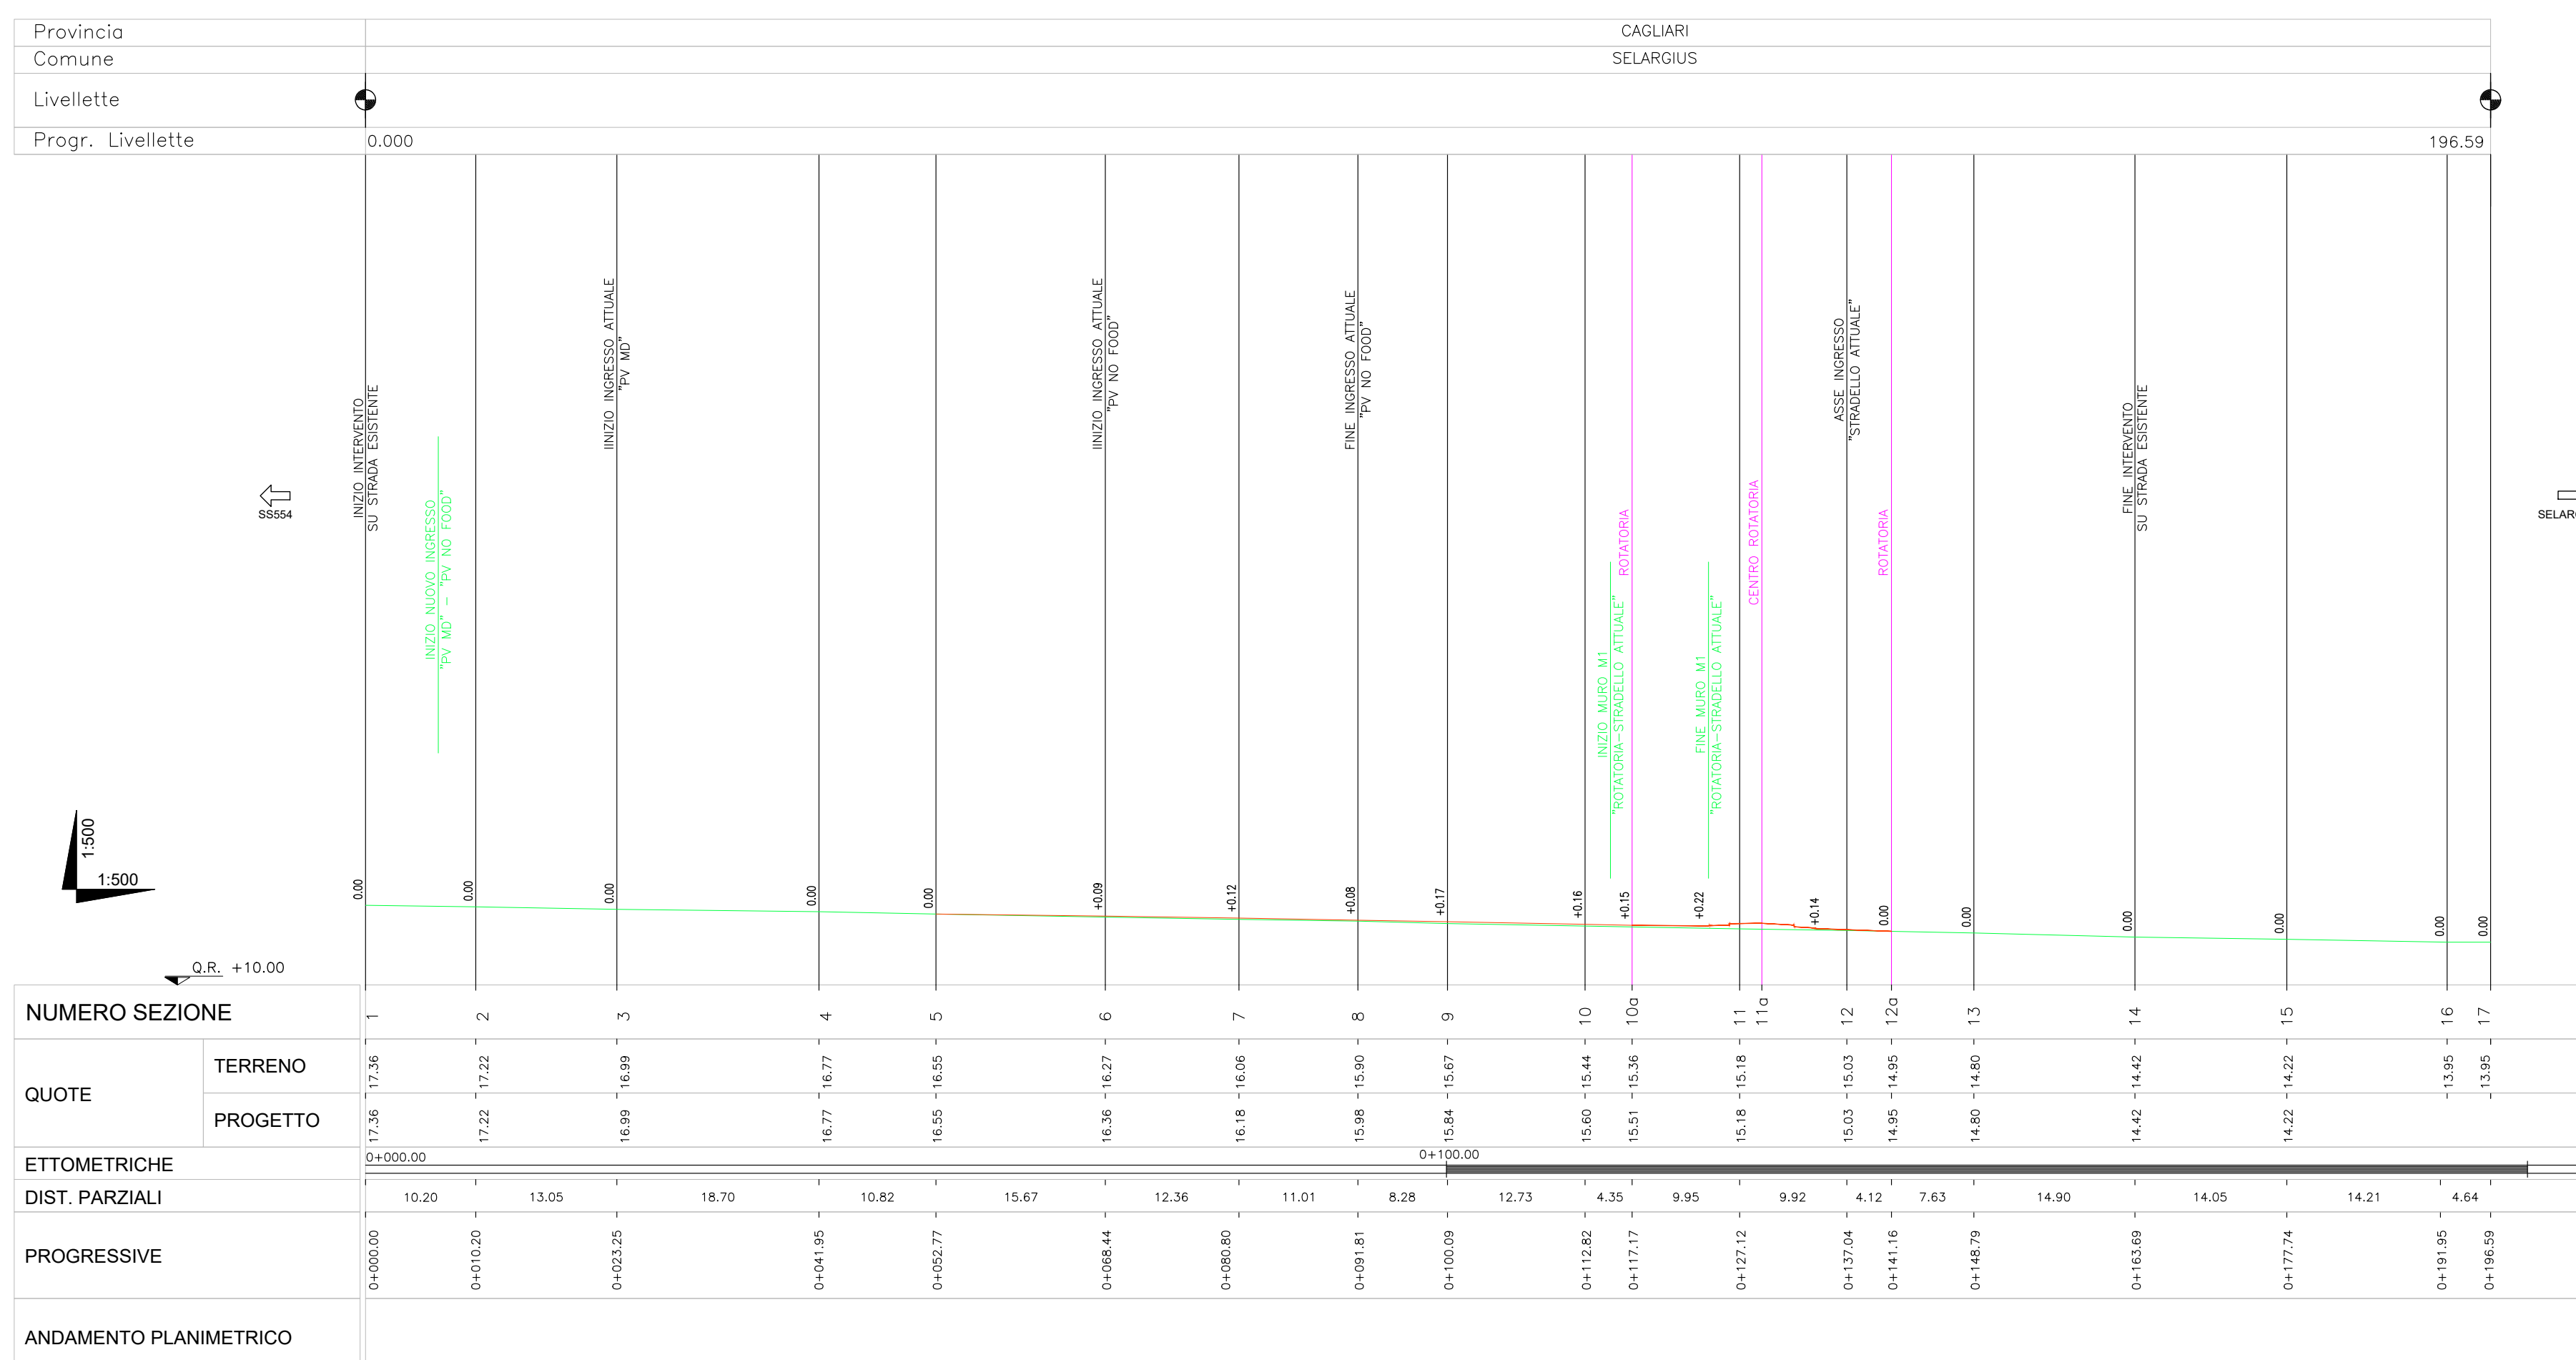

COMUNE DI SELARGIUS
PROVINCIA DI CAGLIARI

PROGETTO:
ADEGUAMENTO VIABILITA' VEICOLARE PER IL MIGLIORAMENTO DELLA SICUREZZA DELLA CIRCOLAZIONE STRADALE, NEL TRATTO DELLA VIA NENNI COMPRESO TRA LA SS554 E LA VIA DELLE AZALEE
Progetto Definitivo

OGGETTO:
PROFILO ALTIMETRICO E SEZIONI TRASVERSALI "VIA NENNI"

COMMITTENTE:
MD Immobiliare S.p.A.
Zona Industriale A.S.I. - Capannone 18 - Gricignano di Aversa (CE)



TAVOLA	SCALA
Tav.07	Varie
DATA	Dicembre 2017

REV.	DATA	COMMENTO
REV.01	17.02.2017	PRIMA EMISSIONE
REV.02	28.02.2017	REV. PROGETTO DEFINITIVO

IL PROGETTISTA
Ing. Valerio Manca
COLLABORATORI
Ing. Francesco Centini
Ing. Andrea Carta
Ing. Ilaria Firinu
Geom. Pierluigi Orru

IL COMMITTENTE
MD IMMOBILIARE S.p.A.

PROGETTAZIONE ARCHITETTONICA E IMPIANTISTICA
STUDIO TECNICO ING. VALERIO MANCA
Sede: VIA UMBRIA, 229 - 09170 - ORISTANO
Tel / Fax: +39 0783 359114 - Cell: +39 329 0522924
e-mail: valmanca@tiscali.it - g.mail: ing.v.manca@gmail.com