



SEZIONI TRASVERSALI
SCALA 1:100

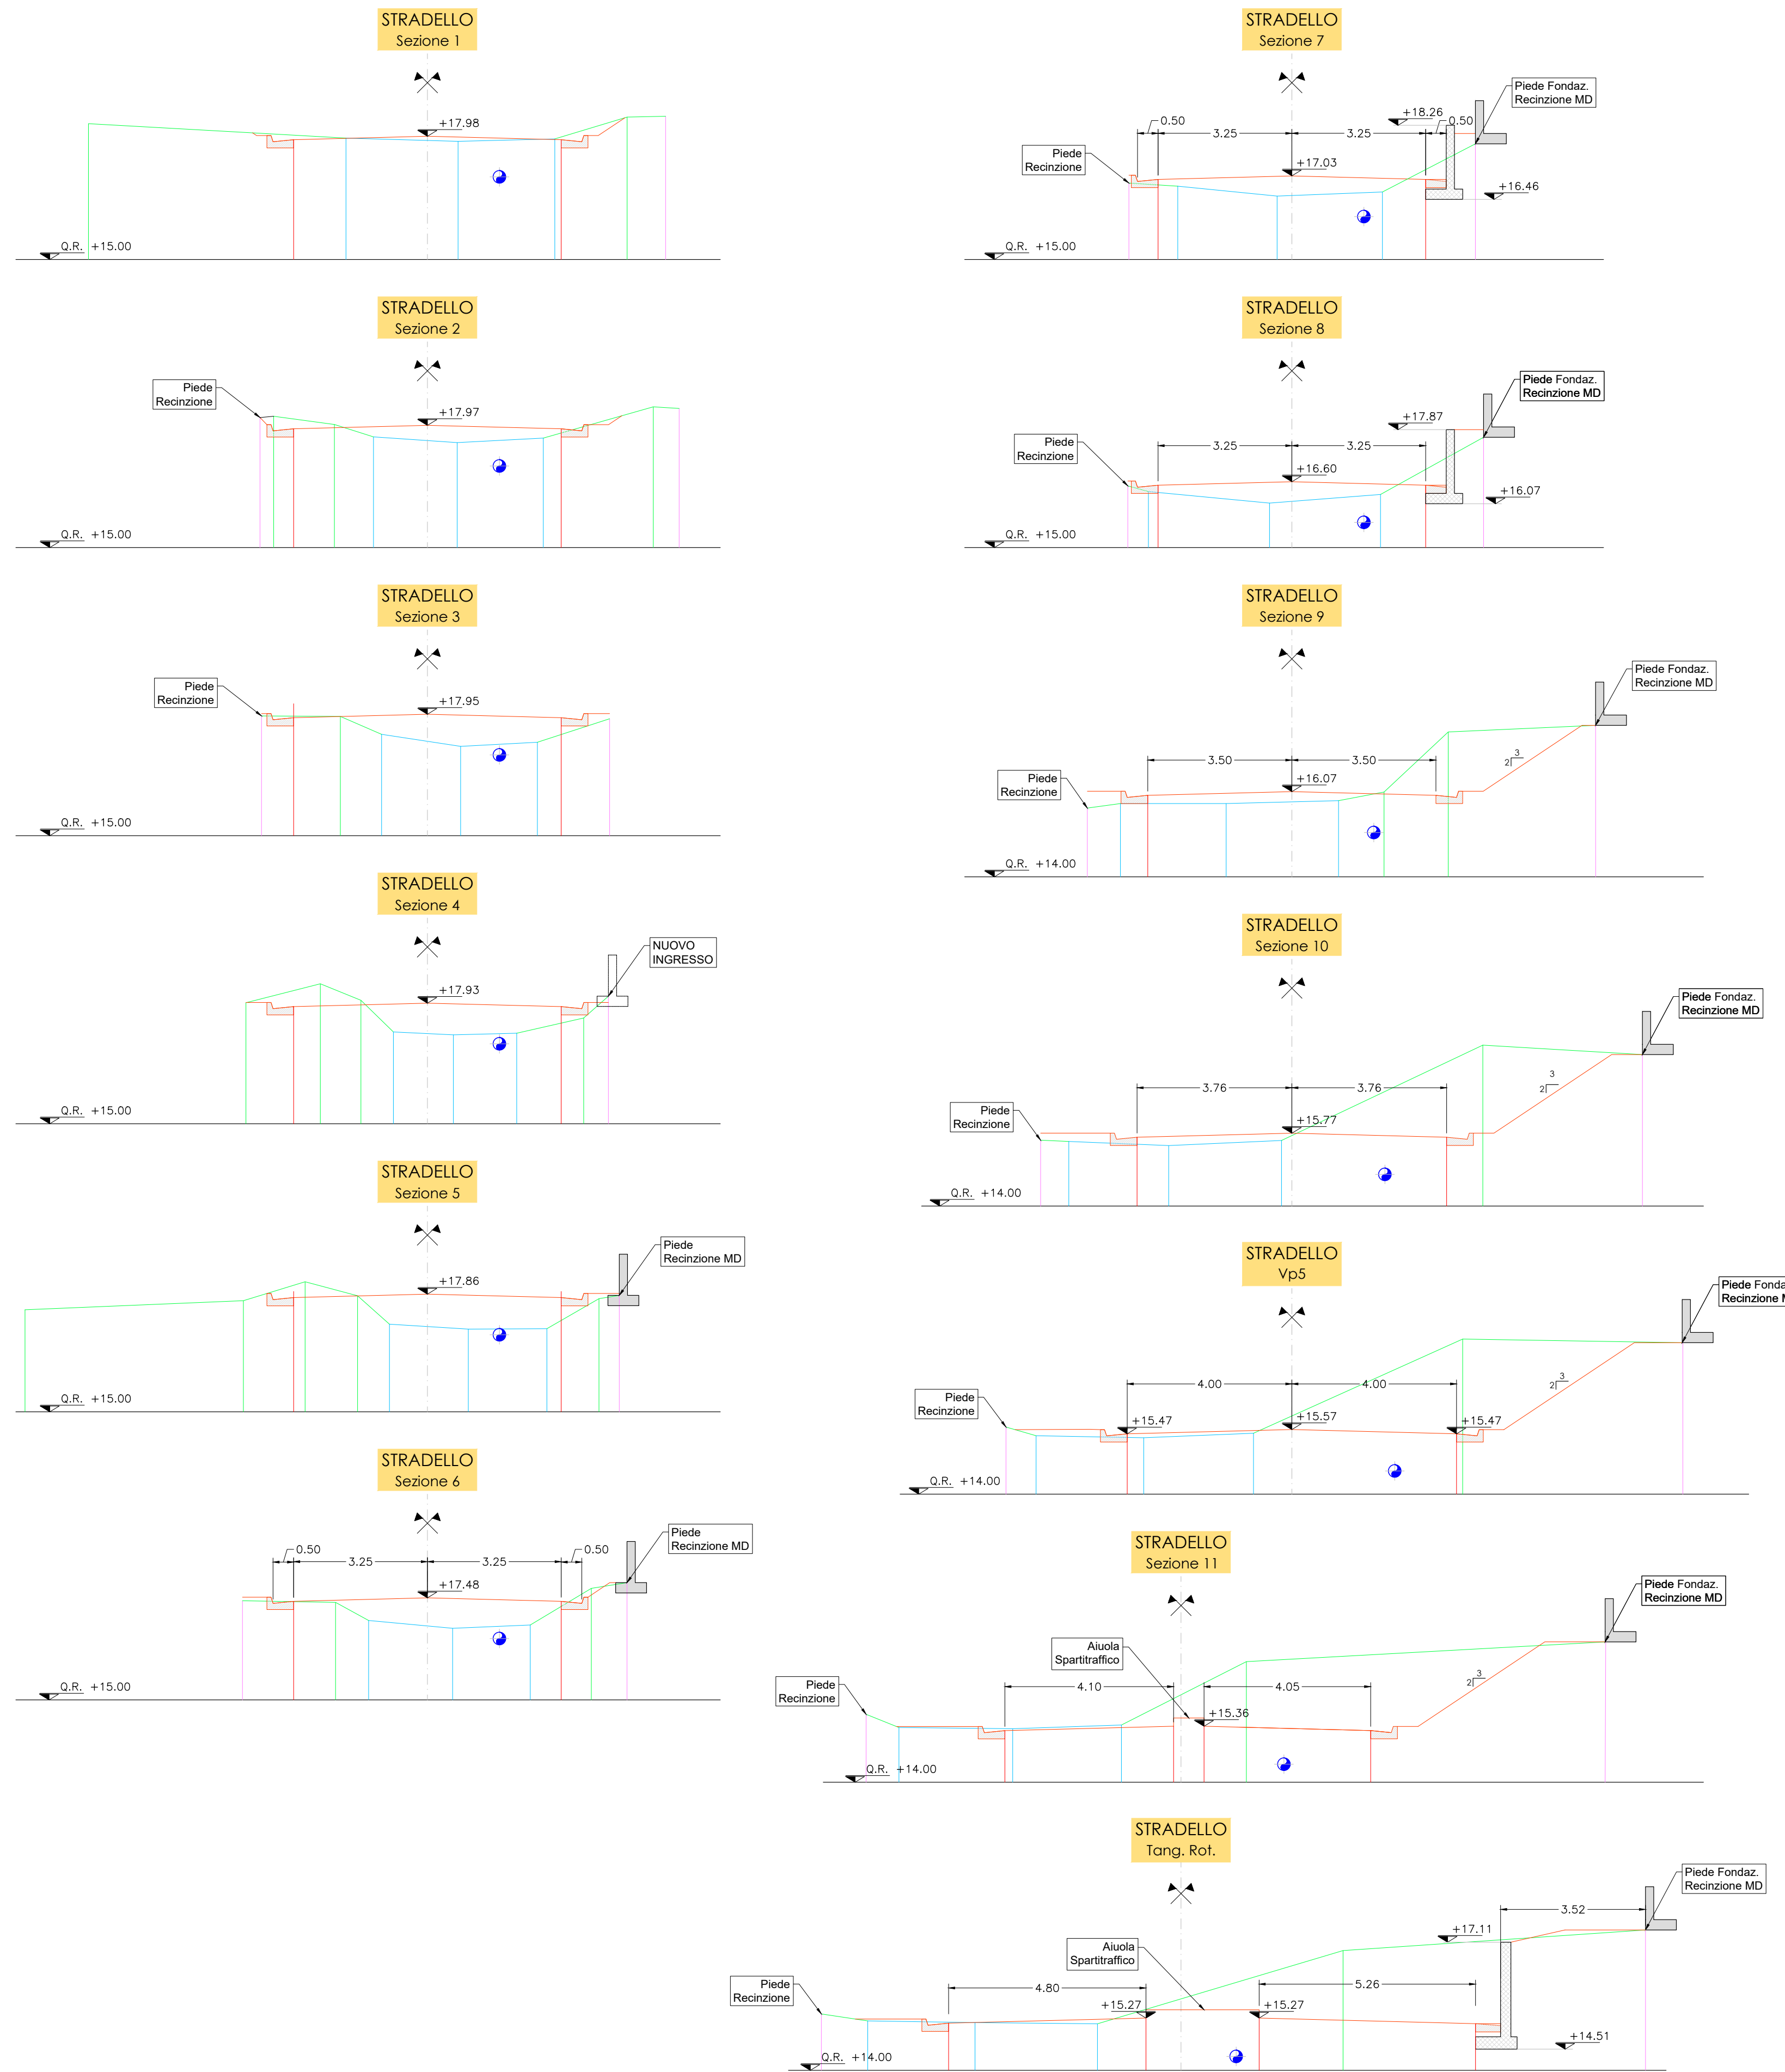

PROFILO LONGITUDINALE
SCALA 1:500

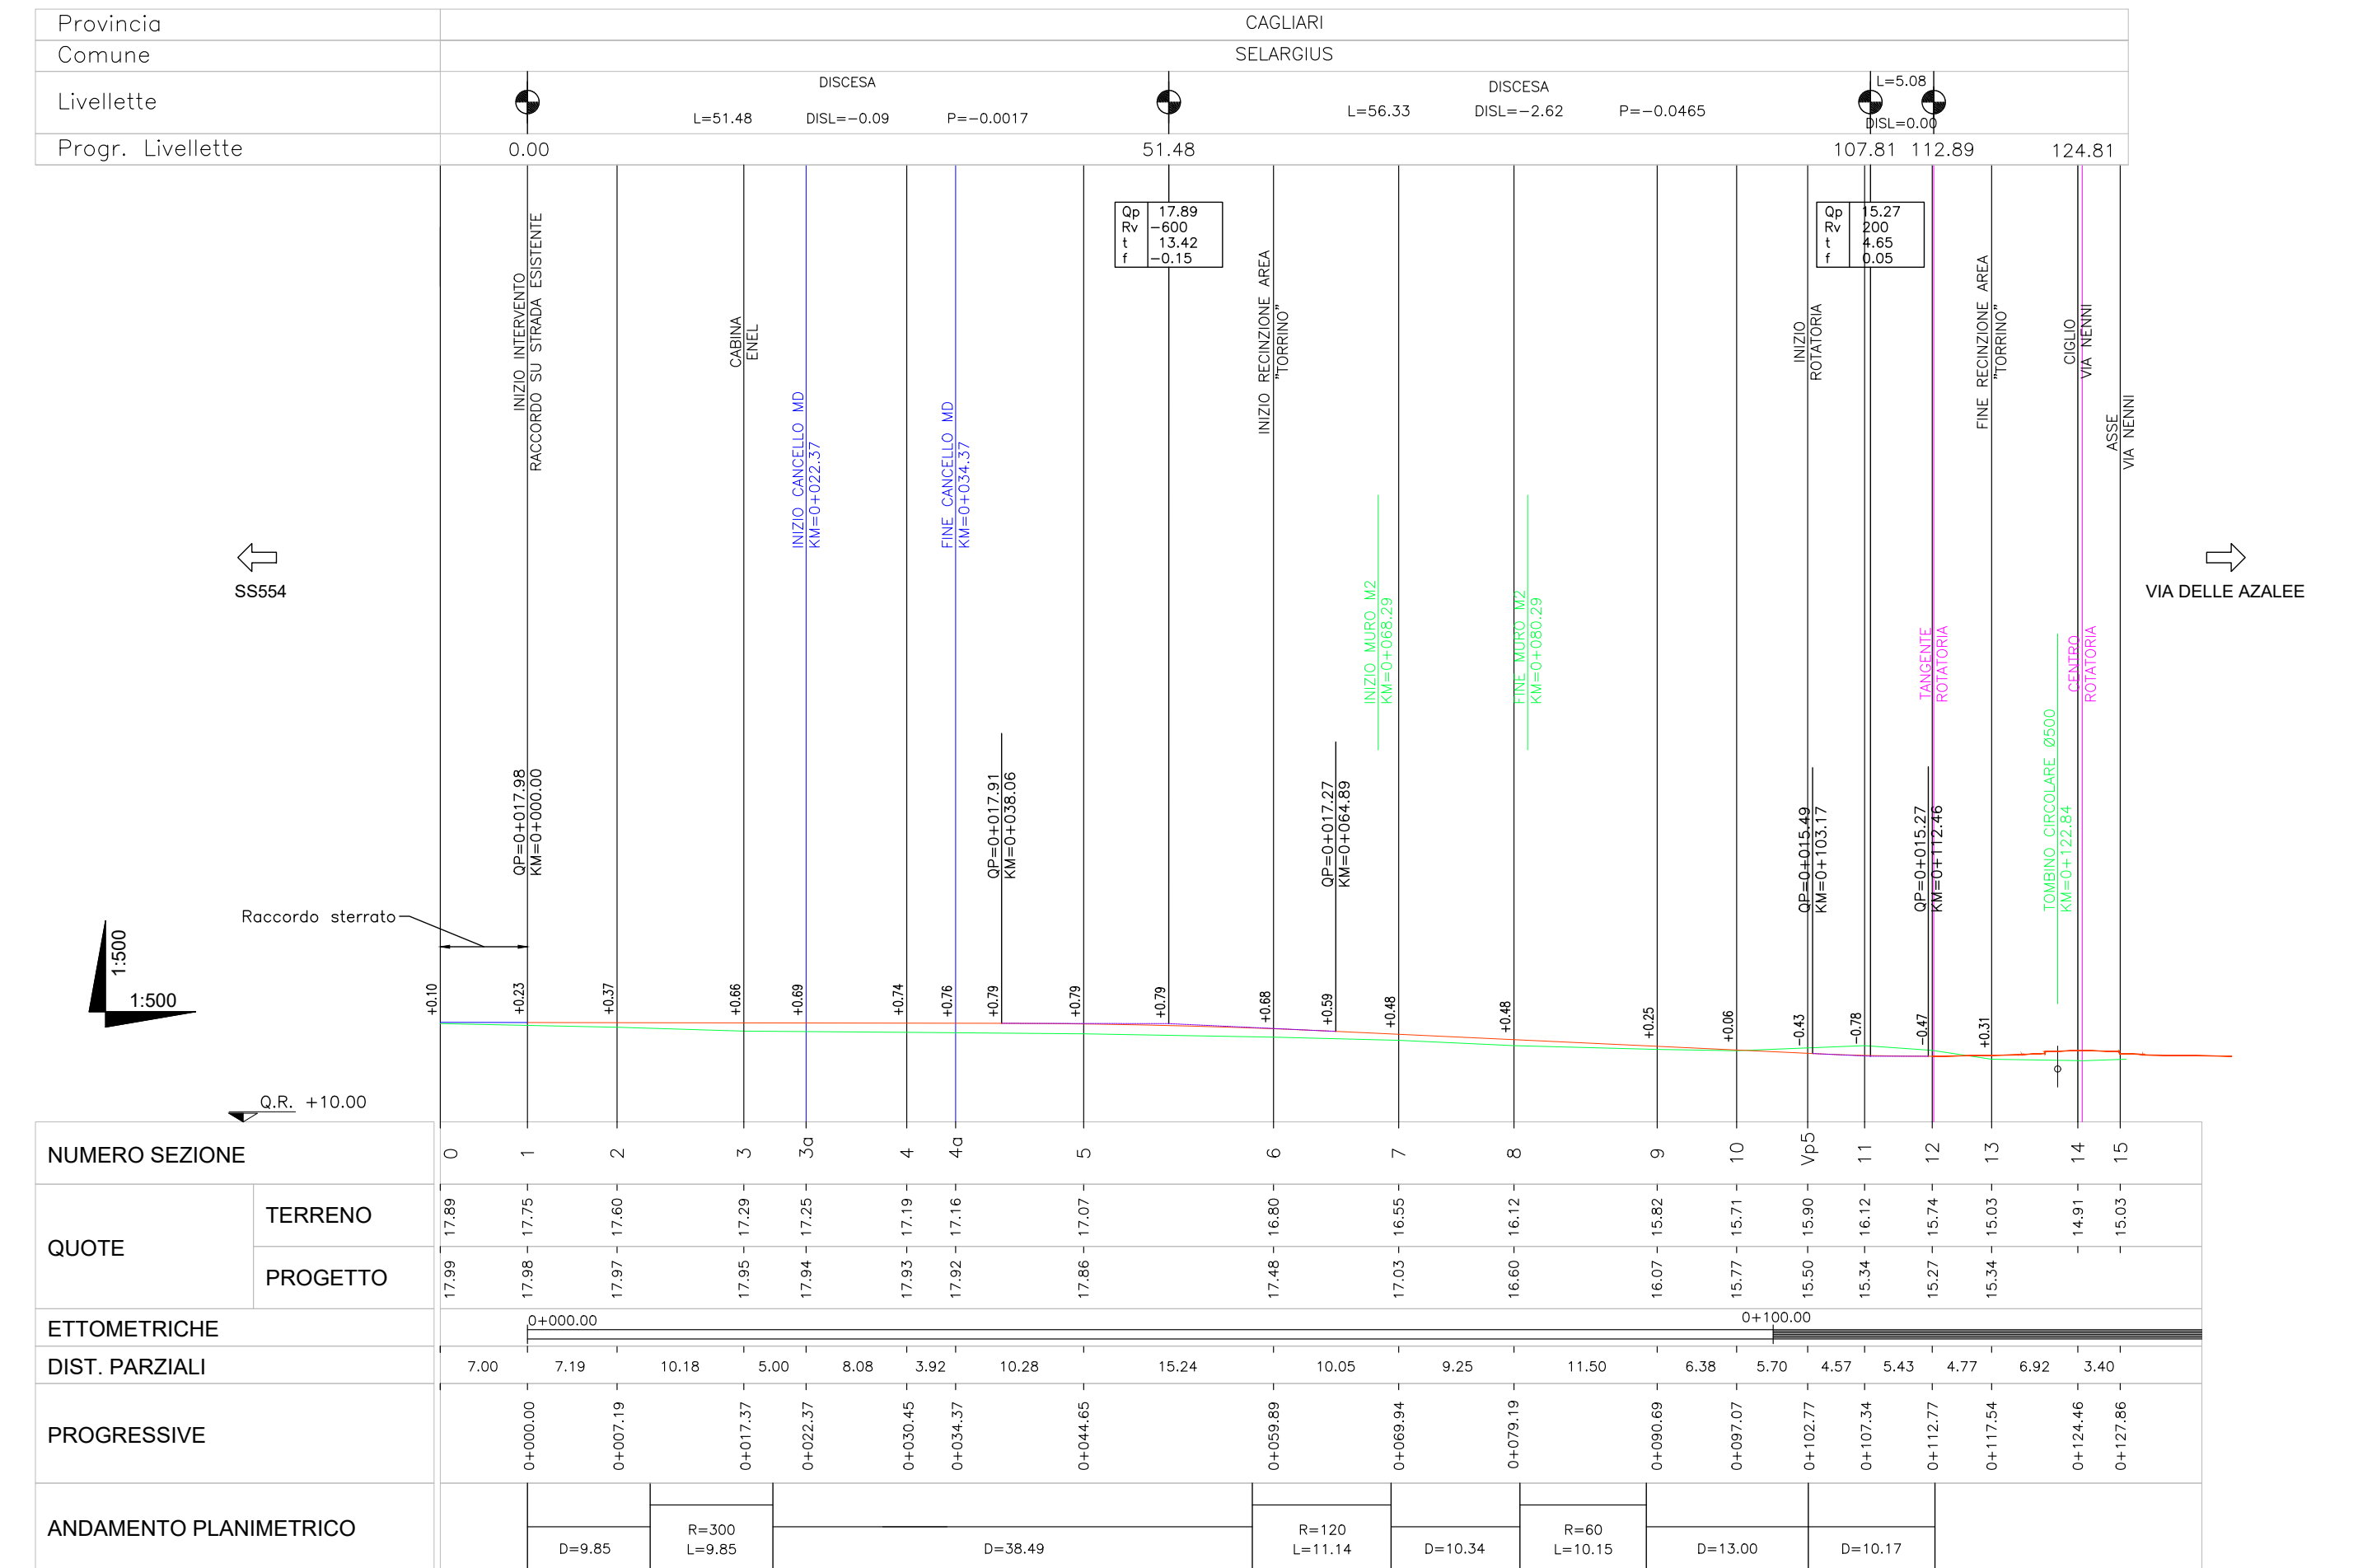



COMUNE DI SELARGIUS
PROVINCIA DI CAGLIARI

PROGETTO:
ADEGUAMENTO VIABILITA' VEICOLARE PER IL MIGLIORAMENTO DELLA SICUREZZA DELLA CIRCOLAZIONE STRADALE, NEL TRATTO DELLA VIA NENNI COMPRESO TRA LA SS554 E LA VIA DELLE AZALEE
Progetto Definitivo

OGGETTO:
PROFILO ALTIMETRICO E SEZIONI TRASVERSALI "STRADELLO"

COMMITTENTE:
MD Immobiliare S.p.A.
Zona Industriale A.S.I. - Capannone 18 - Gricignano di Aversa (CE)



AVANTPROGETTO

TAVOLA
Tav.08

SCALA
Varie

DATA
Dicembre 2017

REV.	DATA	COMMENTO
REV.01	04.10.2017	PRIMA EMISSIONE
REV.02	28.12.2017	REV. Modifica Integrazione Piani Aree, Strada 17.12.2017/2017/17

COD. DOCUMENTO: 116-16_MD_Selargius-Viabilita'_Rev_01_28.12.2017.dwg

IL PROGETTISTA
Ing. Valerio Manca

COLLABORATORI
Ing. Francesco Contini
Ing. Andrea Carta
Ing. Ilaria Fenu
Geom. Pierluigi Ortu

IL COMMITTENTE
MD IMMOBILIARE S.p.A.

PROGETTAZIONE ARCHITETTONICA E IMPIANTISTICA
STUDIO TECNICO ING. VALERIO MANCA

Sede: VIA UMBRIA, 229 - 09170 - ORISTANO
Tel / Fax: +39 0783 359114 - Cell: +39 329 0522924
e-mail: v.manca@tiscali.it - g.mail: ing.v.manca@gmail.com