
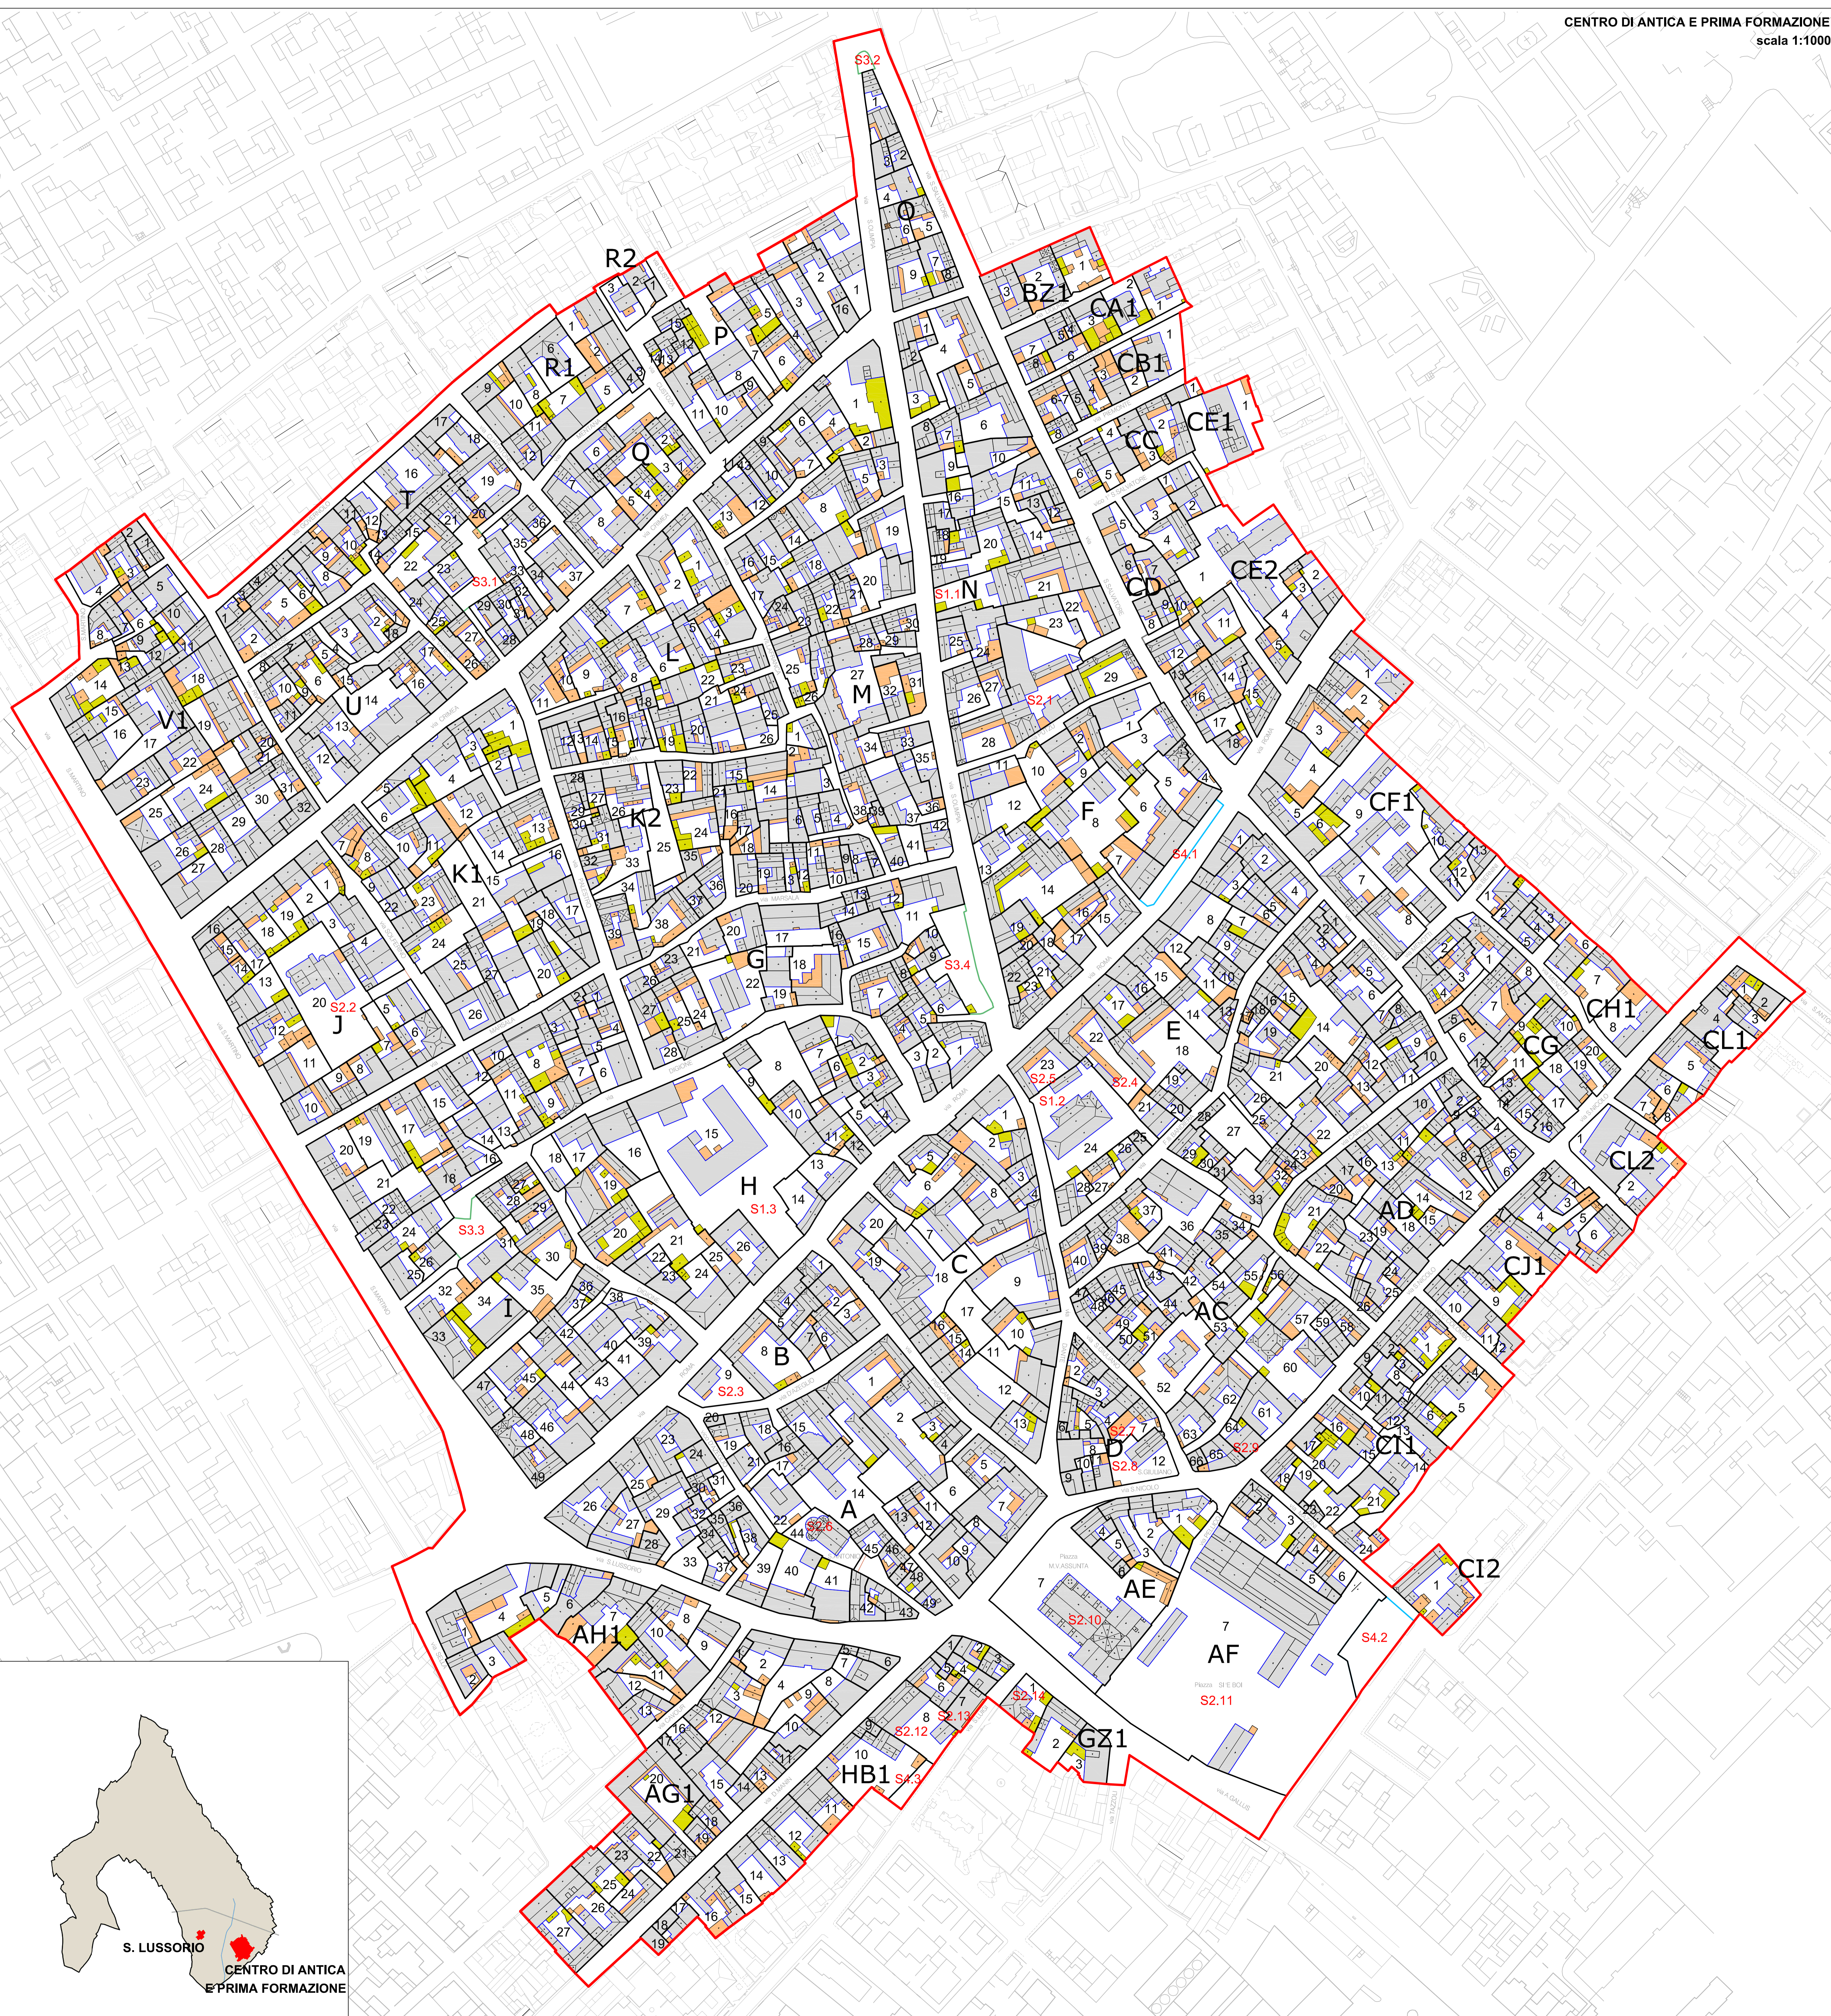


- N Unità edilizie
- S1.n Istruzione
- S2.n Attrezzature di interesse comune
- S3.n Verde pubblico
- S4.n Parcheggi pubblici
- Corpi di fabbrica
- Volumi elementari
- Aree coperte (tettoie, loggiati), balconi
- Volumi accessori
- Cabine ENEL
- Falda unica
- Falda doppia
- Padiglione
- Tetto piano

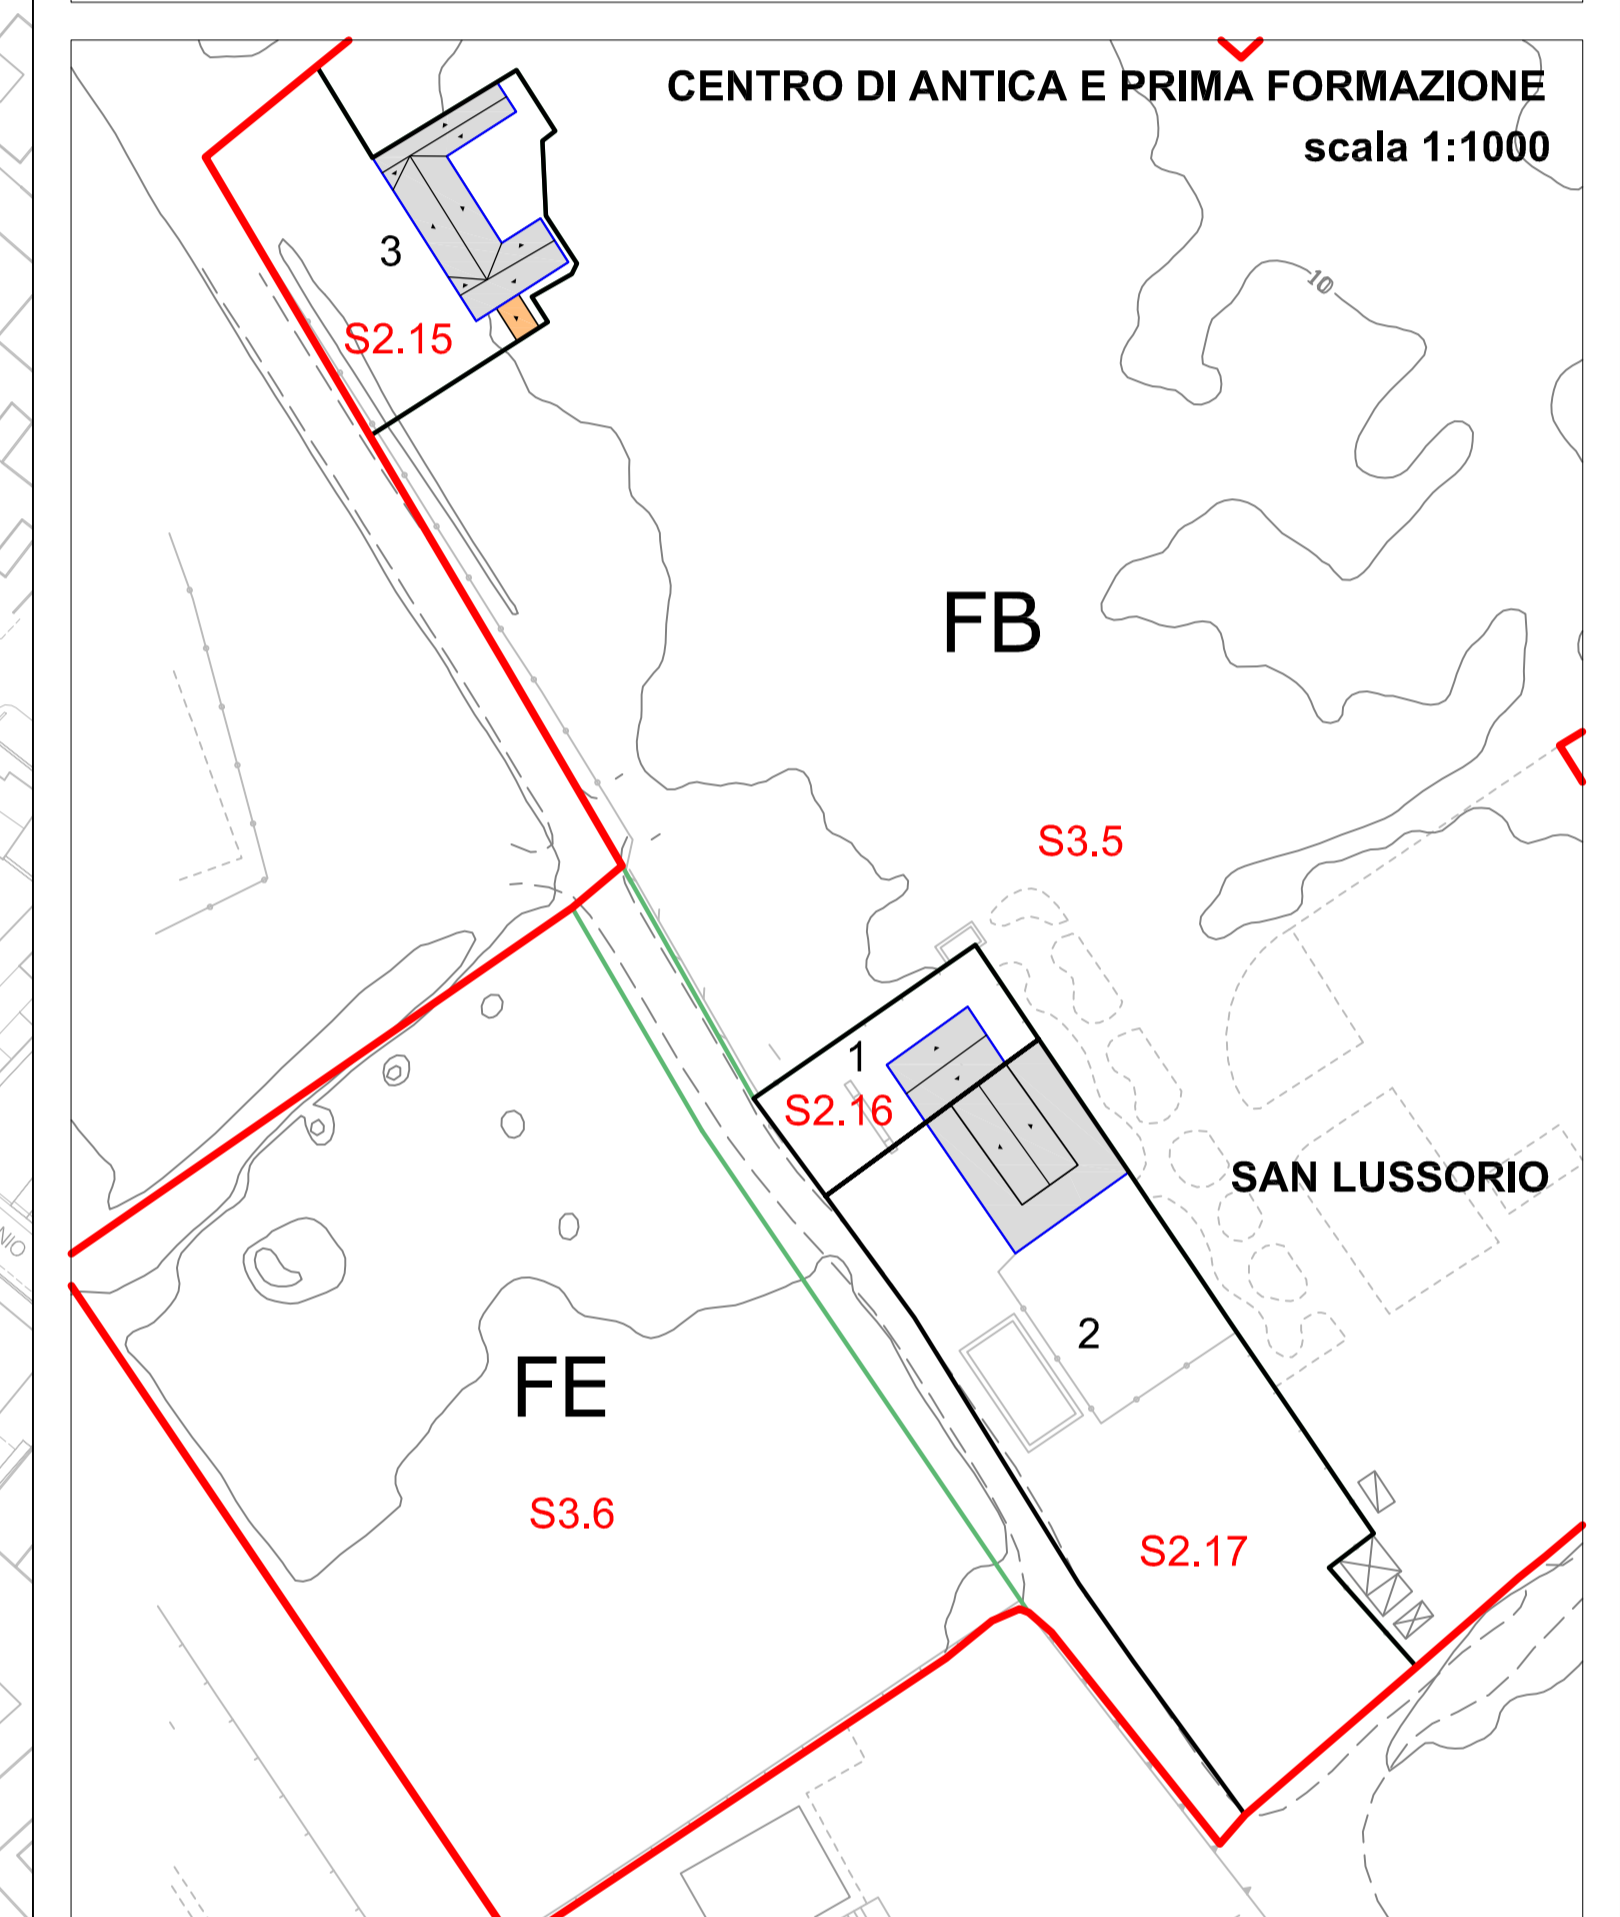

ALLEGATO ALLA DELIBERA
DI N. DEL

COMUNE DI SELARGIUS
Provincia di Cagliari

Assessorati all'Urbanistica e Viabilità
AREA 5: Urbanistica, Edilizia, Sportello Unico

PIANO PARTICOLAREGGIATO DEL CENTRO STORICO
VARIANTE IN ADEGUAMENTO
ALL'ART.52 DELLE N.T.A. DEL P.P.R.

Planimetria della geometria delle coperture	Elaborato N. 19
	Data: Dicembre 2014
Direttore d'Area: Dott. Ing. Pierpaolo Fois	Scale: 1:1.000
Gruppo di Progettazione: Dott. Ing. Pierpaolo Fois Dott. Ing. Mauro Saliu Dott. Ing. Giovanni Murgia Geom. Mariano Putzulu Geom. Alessio Gallus Geom. Cristina Secci Geom. Raffaele Cara Dott. Ing. Valeria Sarritau Dott. Arch. Sergio Fliert Dott. Arch. Alexo Vaido COMPUCART Società Cooperativa A.r.l. Dott. Ing. Francesco Ledda Dott. Ing. Lorenzo Siddi	
L'Assessore all'Urbanistica (Fabrizio Canetto)	Il Vice Sindaco (Pier Luigi Concu)
Il Sindaco (Gian Franco Cappai)	