


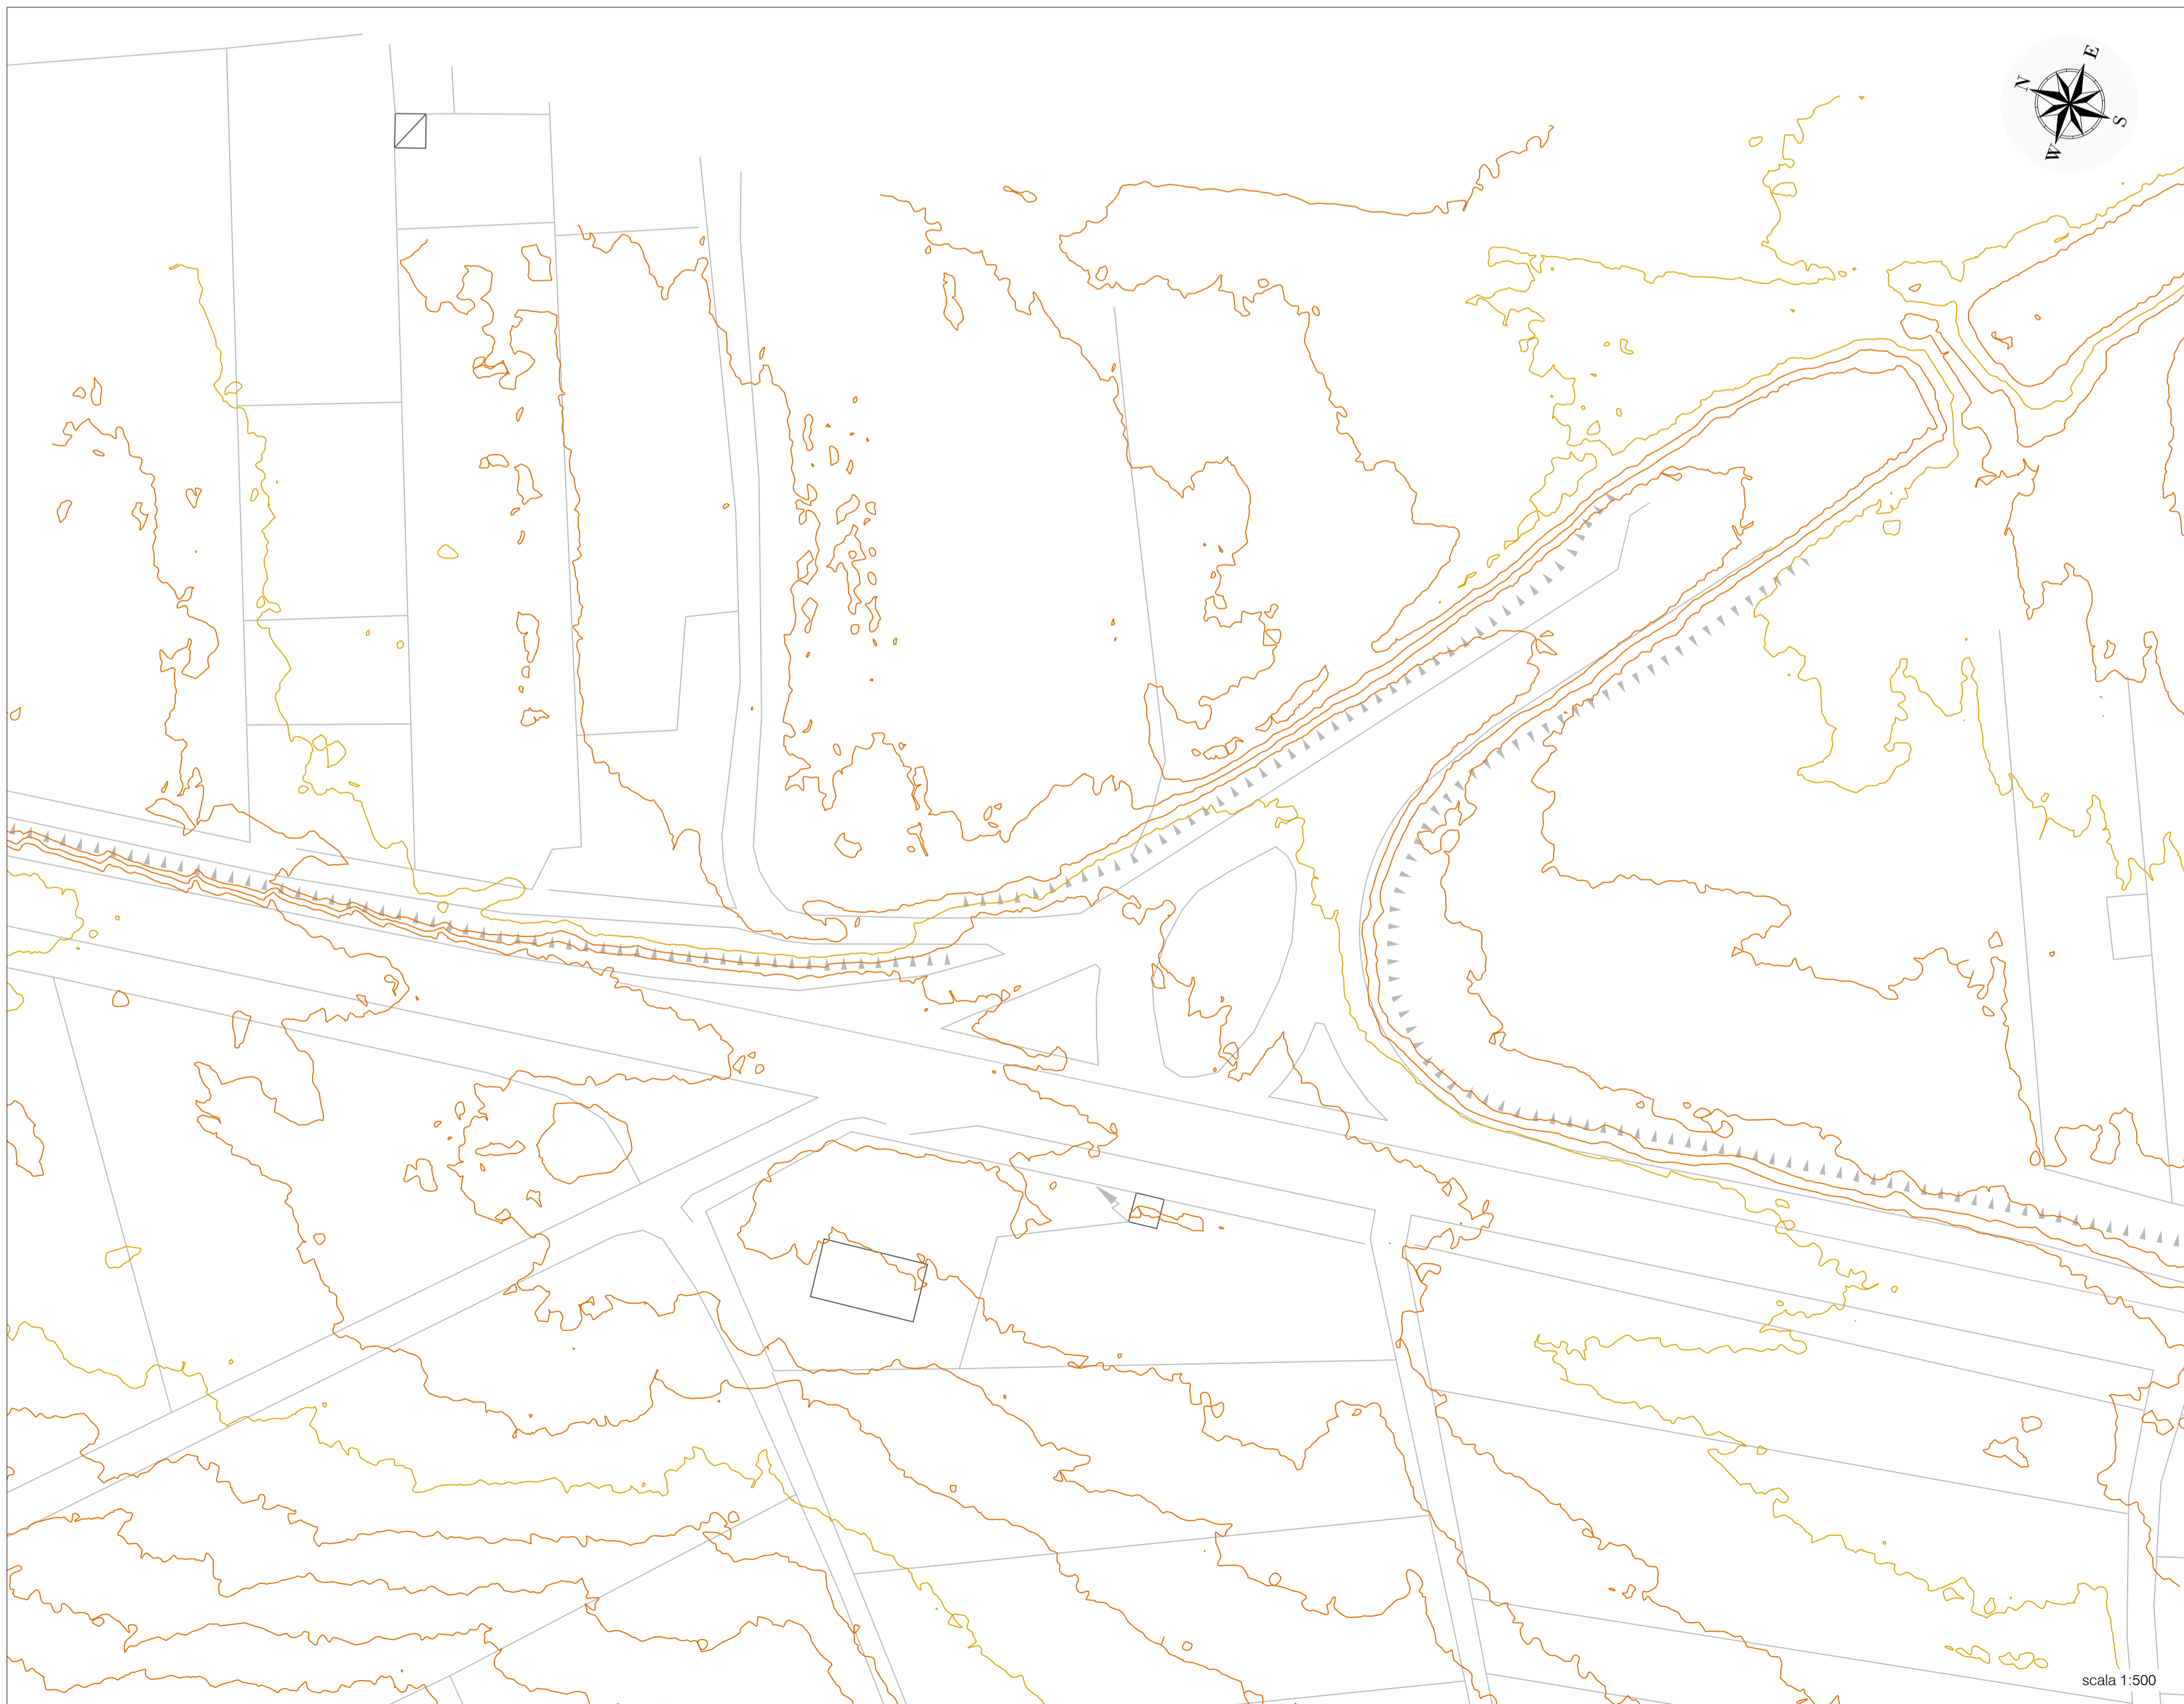

PIANO QUOTATO DA DTM REGIONALE - STATO ATTUALE





 **COMUNE DI SELARGIUS**

MESSA IN SICUREZZA DELL'INTERSEZIONE AL km 7+650 DELLA SS N.387 MEDIANTE REALIZZAZIONE DI UNA ROTATORIA
PROGETTO DI FATTIBILITA' TECNICA ED ECONOMICA

REV.	DATA	DESCRIZIONE	REDATTO	VERIFICATO	APPROVATO
0	Novembre 2020	Emissione	E. Farris	F. Cocco	F. Cocco
1					
2					
3					

GRUPPO DI LAVORO: Ing. Francesco Cocco Ing. Simone Trombano Ing. Chiara Gallo Geom. Emanuela Farris	02-ELABORATI GRAFICI 02-PROGETTO STRADALE PLANIMETRIA STATO ATTUALE PIANO QUOTATO	TAVOLA N°: PS01 SCALA: Vario Commissa: S198EP064 SEL Sottocommissa: S198B20 SEL
---	--	--

	SERVIZI INTEGRATI ALL'INGEGNERIA s.r.l. via Pizzolo 26 - 09128 Cagliari tel. fax 070454145 e-mail info@servin.it	 Member of CISA Federation CERTIFIED MANAGEMENT SYSTEM ISO 9001
IL RESPONSABILE DEL PROCEDIMENTO: DOTT. ING. ENRICO SABA	RESPONSABILE DEL PROGETTO: DOTT. ING. FRANCESCO COCCO	DIRETTORE TECNICO: DOTT. ING. FRANCESCO COCCO