



**COMUNE DI SELARGIUS**  
 Provincia di Cagliari  
 ASSESSORATO ALL'URBANISTICA E VIABILITA'

AREA 5 "PROGRAMMAZIONE PIANIFICAZIONE - TUTELA E CONTROLLO DEL TERRITORIO - EDILIZIA PRIVATA

**VARIANTE AL P.R.G.  
 CON TRAFERIMENTO VOLUMETRIA AD ALTRA AREA  
 ART. 5 comma 3 L.R. 4/2009**

ELABORATO: STATO DI FATTO

---

**GRUPPO DI PROGETTAZIONE**

PROGETTAZIONE :  
 COMUNE DI SELARGIUS  
 -DOTT. ING. PIERPAOLO FOIS

ELABORAZIONI GRAFICHE ED INDAGINI  
**UFFICIO DEL PIANO  
 EDILIZIA PRIVATA**

COLLABORAZIONE ESTERNA  
 -DOTT. ING. VALERIA SARRITZU

DIRETTORE AREA AS - PROGRAMMAZIONE PIANIFICAZIONE - TUTELA E CONTROLLO DEL TERRITORIO - EDILIZIA PRIVATA  
 -DOTT. ING. PIERPAOLO FOIS

L'ASSESSORE  
 ALL'URBANISTICA E VIABILITA'  
**PIER LUIGI CONCU**

TAVOLA: **3**

REV.0	GIU. 2013
REV.1	


LICENZA AUTOCAD AUTODESK  
 n. 00114-164831-4982

SCALA: **1:100  
 1:200**



**UFFICIO DEL PIANO**

IL SINDACO  
**GIAN FRANCO CAPPAI**

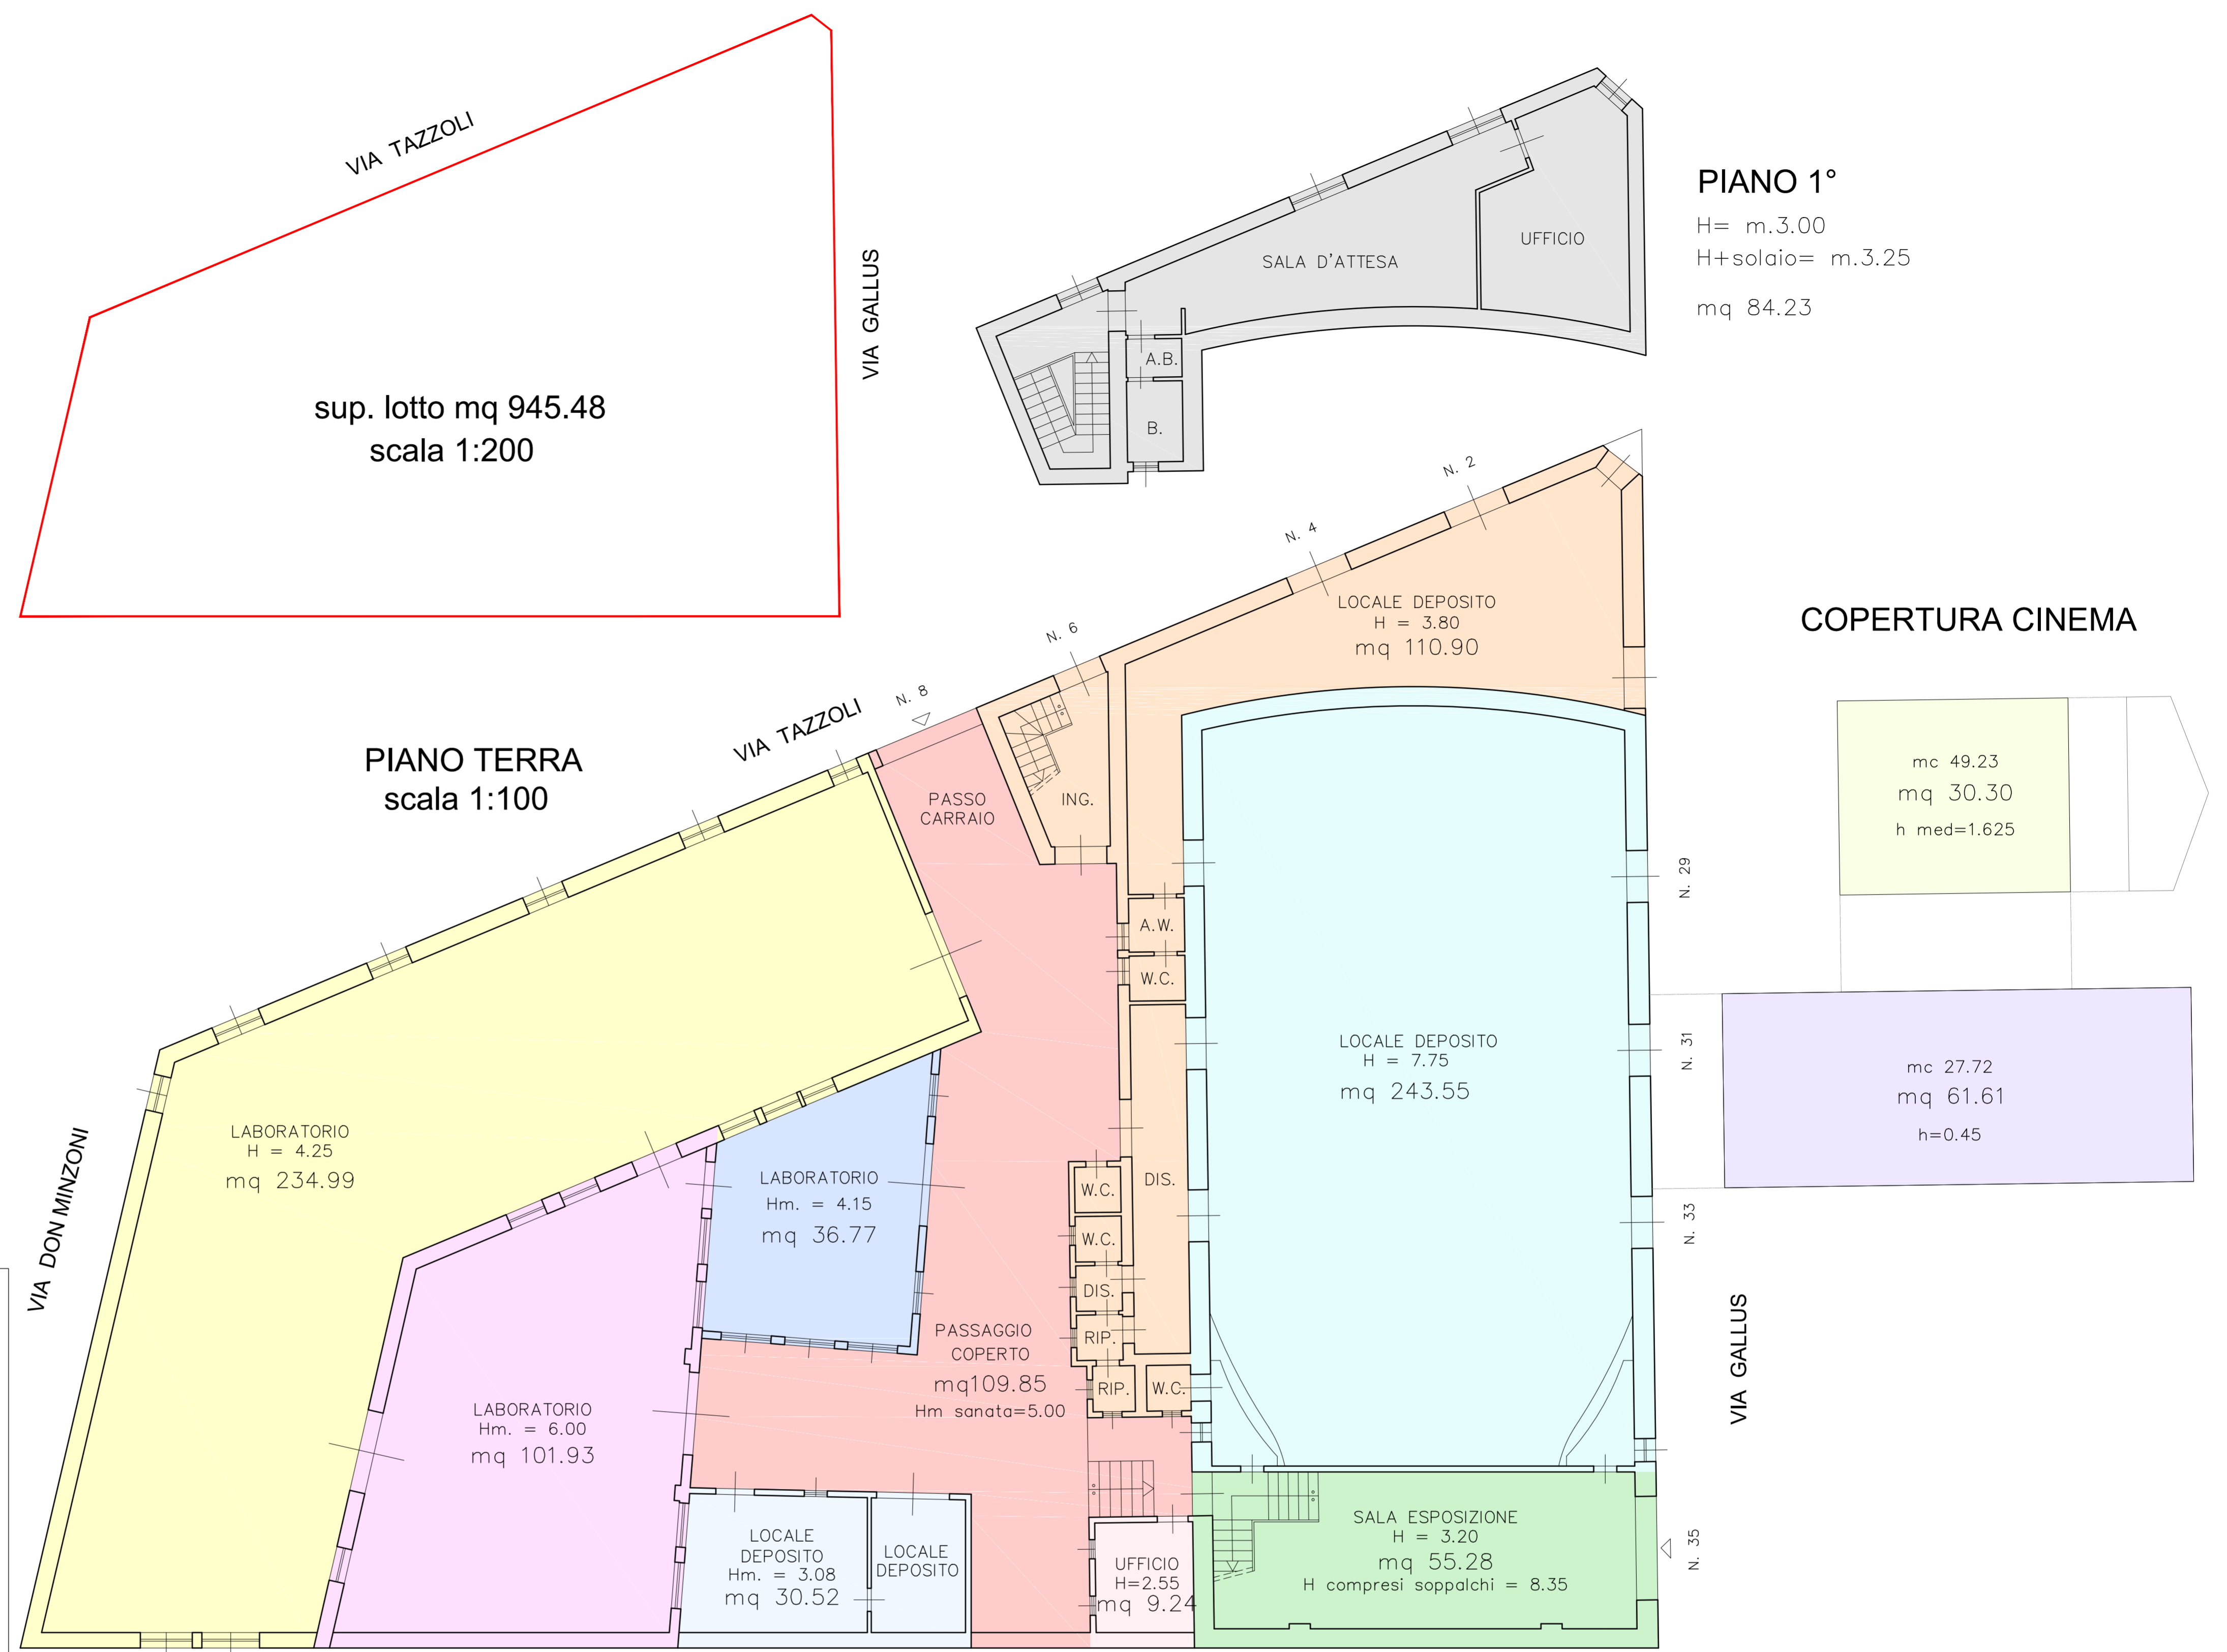

mc	998.71
mc	611.58
mc	152.60
mc	94.00
mc	23.56
mc	421.42
mc	273.75
mc	1887.51
mc	461.59
mc	549.25
mc	27.72
mc	49.23
mc	5550,92

