



COMUNE DI SELARGIUS
Provincia di Cagliari

PIANO REGOLATORE CIMITERIALE


T.V. 7
Proposta di ampliamento Cimiteriale
Pianimetria Generale
SCALA 1:500

Genio. Mariano PUTZU
Dott. Ing. Giovanni MUSGA
Genio. Stefano CAFA

Dott. Ing. Pasquale FES
(Direttore Area 5 - responsabile del Progettamento)

L'Assessorato urbanistico e Valsella
(Franco CAENETO)
Il Sindaco
(Gian Franco CAPPAI)

Marzo 2013
Maggio 2015
Settembre 2015
Febbraio 2016

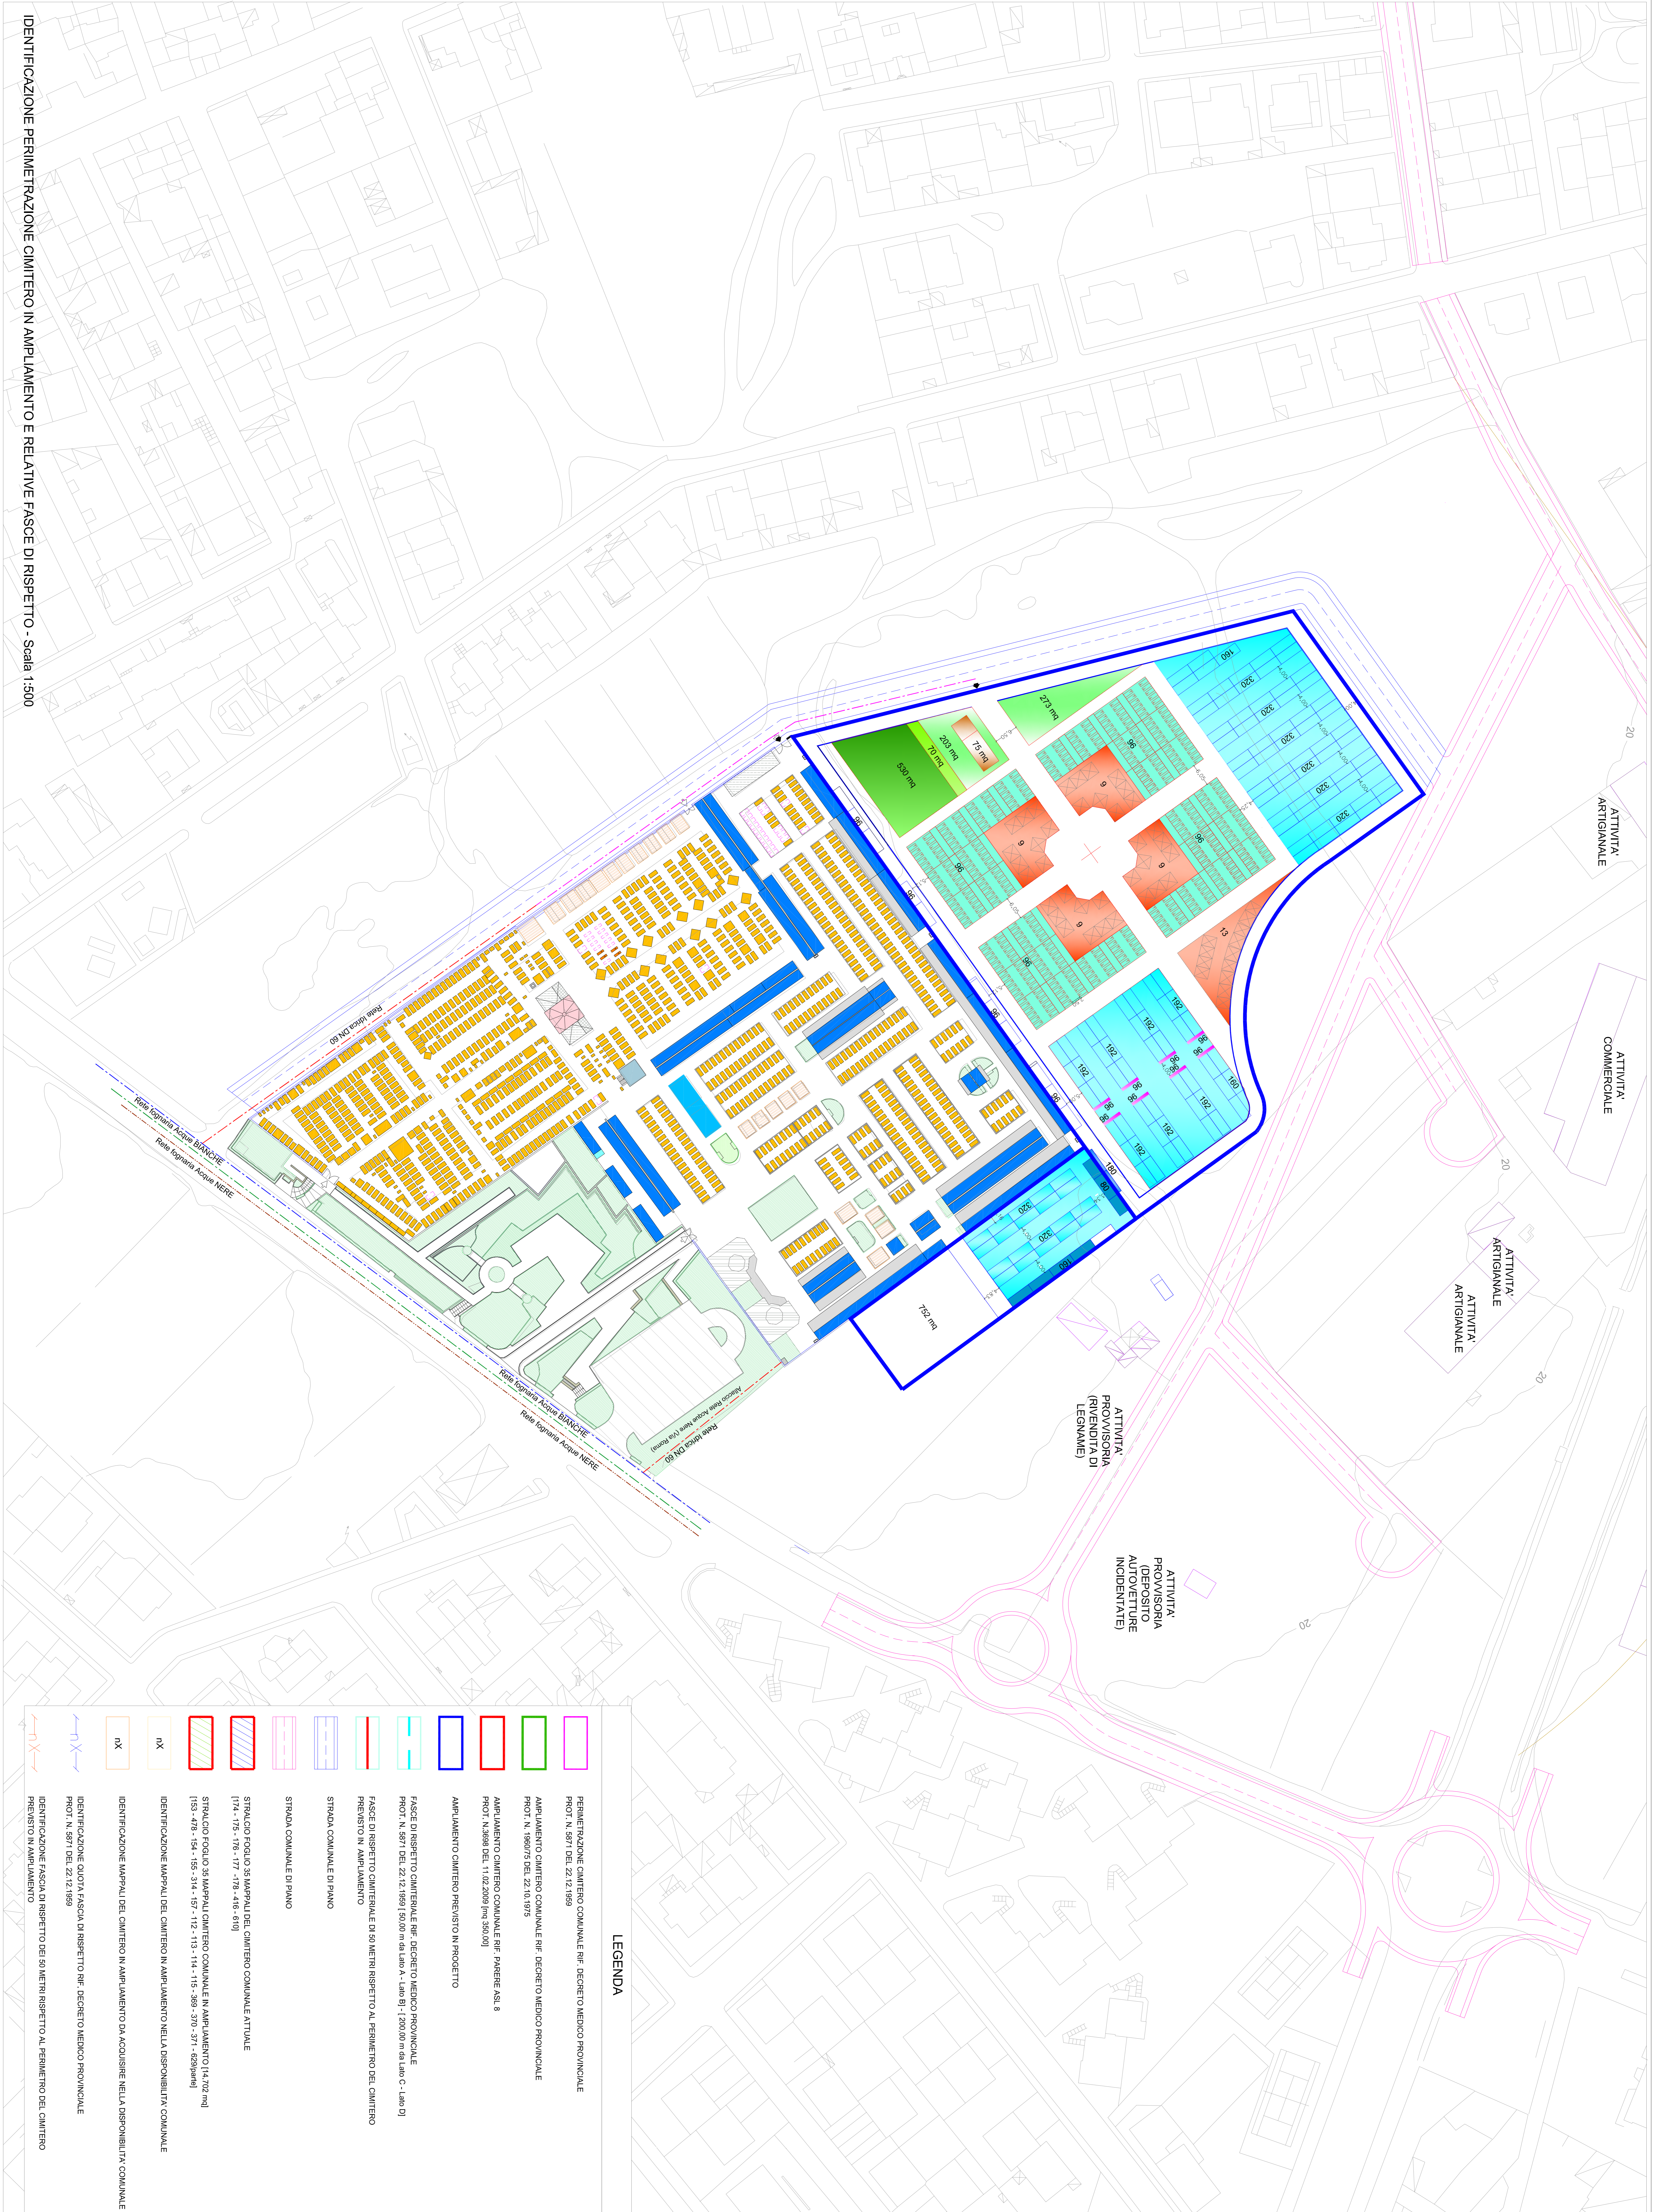

IDENTIFICAZIONE PERIMETRAZIONE CIMITERO IN AMPLIAMENTO E RELATIVE FASCE DI RISPETTO - Scala 1:500

LEGENDA

- PERIMETRAZIONE CIMITERO COMUNALE PER DECRETO MEDICO PROVINCIALE
PROT. N. 5871 DEL 22.12.1999
- AMPLIAMENTO CIMITERO COMUNALE PER DECRETO MEDICO PROVINCIALE
PROT. N. 186975 DEL 22.10.1975
- AMPLIAMENTO CIMITERO COMUNALE PER PARERE ASL 8
PROT. N. 3088 DEL 11.02.2009 (mq. 50.001)
- AMPLIAMENTO CIMITERO PREVISTO IN PROGETTO
- FASCE DI RISPETTO CIMITERIALE PER DECRETO MEDICO PROVINCIALE
PROT. N. 5871 DEL 22.12.1999 (50,00 m da lato A - Lato B : 120,00 m da lato C - Lato D)
PROT. N. 5871 DEL 22.12.1999
- FASCE DI RISPETTO CIMITERIALE DI 50 METRI RISPETTO AL PERIMETRO DEL CIMITERO
PREVISTO IN AMPLIAMENTO
- STRADA COMUNALE DI PIANO
- STRADA COMUNALE DI PIANO
- STRADA COMUNALE DI PIANO
- STRADALE FOGGIO S. MARINO DEL CIMITERO COMUNALE ATTUALE
(174 - 175 - 176 - 177 - 178 - 418 - 810)
- STRADALE FOGGIO S. MARINO CIMITERO COMUNALE IN AMPLIAMENTO (14 - 202 mq)
(153 - 403 - 154 - 155 - 344 - 157 - 112 - 113 - 114 - 115 - 289 - 370 - 371 - 659mq)
- IDENTIFICAZIONE MAPPAUL DEL CIMITERO IN AMPLIAMENTO NELLA DISPONIBILITA' COMUNALE
- IDENTIFICAZIONE MAPPAUL DEL CIMITERO IN AMPLIAMENTO DA ACQUISIRE NELLA DISPONIBILITA' COMUNALE
PROT. N. 5871 DEL 22.12.1999
- IDENTIFICAZIONE QUOTA FASCE DI RISPETTO PER DECRETO MEDICO PROVINCIALE
PROT. N. 5871 DEL 22.12.1999
- IDENTIFICAZIONE FASCE DI RISPETTO DEI 50 METRI RISPETTO AL PERIMETRO DEL CIMITERO
PREVISTO IN AMPLIAMENTO