


RETI TECNOLOGICHE DI PROGETTO

- CADITOIA ACQUE METEORICHE 45x45 GS CLASSE CZ50
- POZZETTO DI ALLACCO/ISPEZIONE RETE IDRICA
- POZZETTO DI ALLACCO/ISPEZIONE RETE REFLUE (NERE)
- POZZETTO DI ALLACCO/ISPEZIONE RETE METEORICHE
- RETE INTERNA ACQUE BIANCHE PVC S14 (Ø VARLAB.)
- ALLACCO RETE PUBBLICA ACQUE BIANCHE PVC S14 (Via ROMA)
- RETE INTERNA ACQUE NERE PVC S14 (Ø VARLAB.)
- ALLACCO RETE PUBBLICA ACQUE BIANCHE PVC S14 (Via ROMA)
- RETE INTERNA ACQUE NERE PVC S14 (Ø VARLAB.)
- ALLACCO RETE PUBBLICA ACQUE NERE PVC S14 (Via ROMA)
- RETE IDRICA INTERNA (DN 60 MULTISTRATO)
- RETE IDRICA ALIMENTAZIONE CIMITERO DN 60

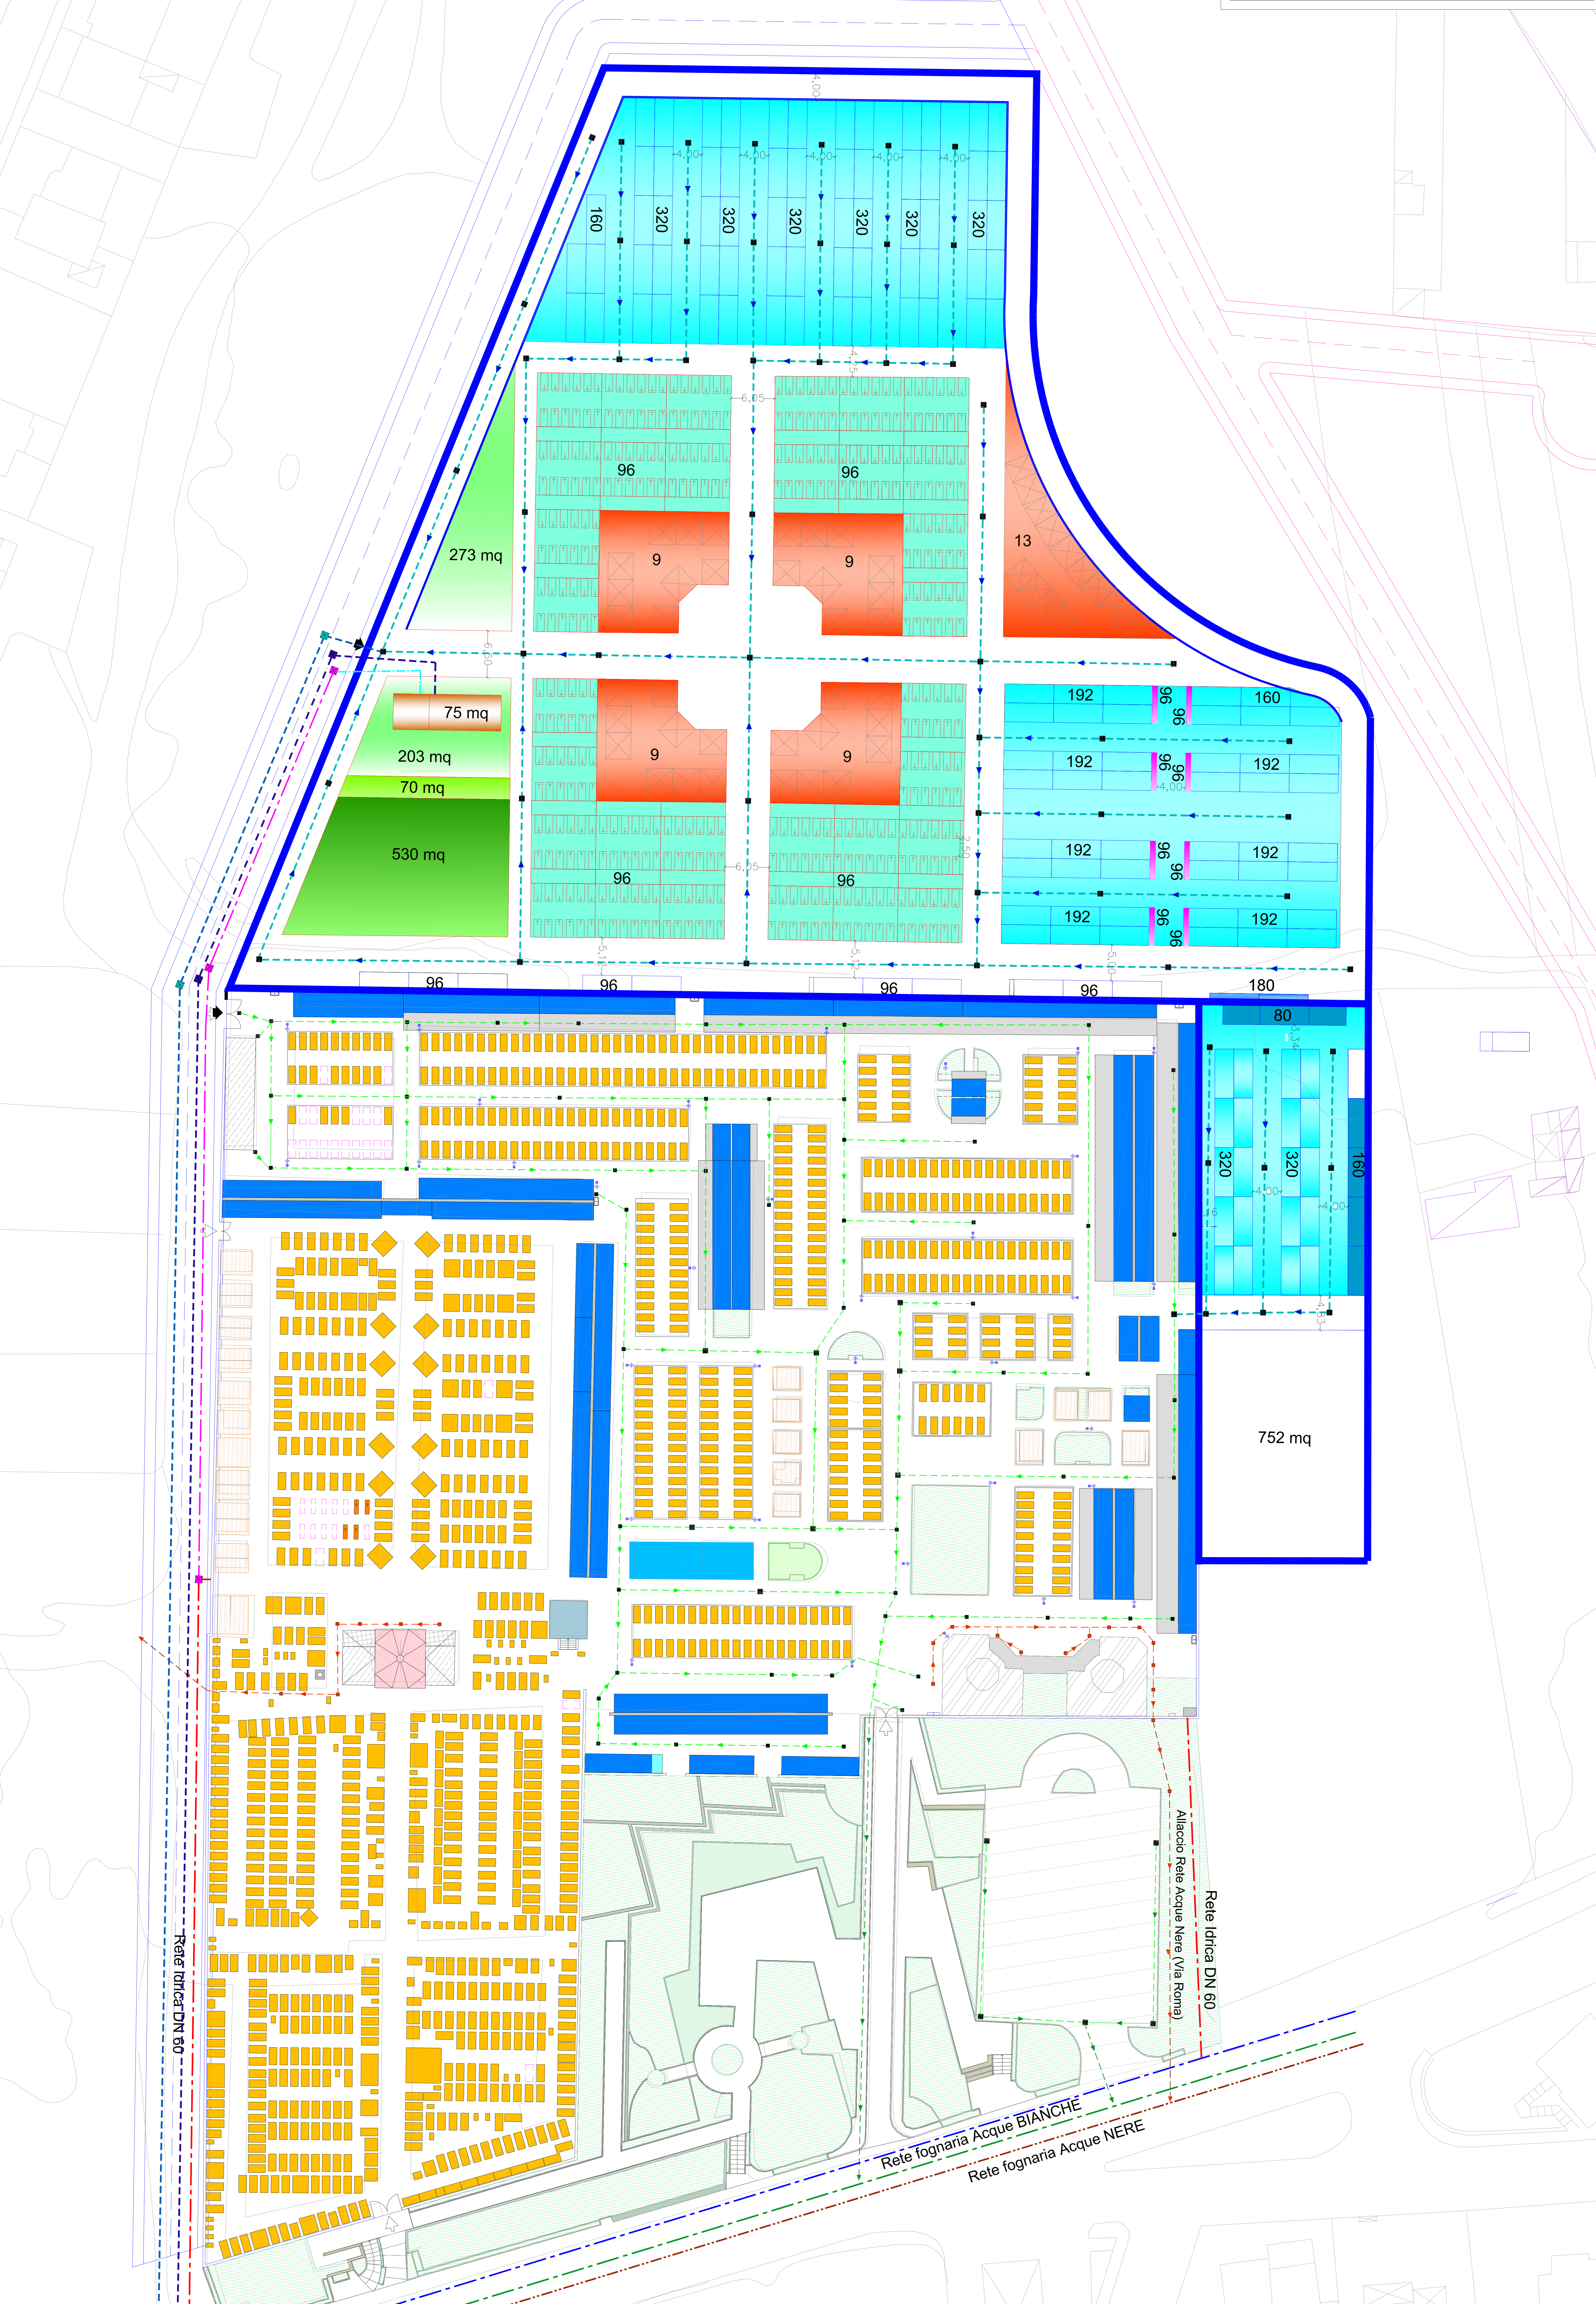

LEGENDA DESTINAZIONI D'USO

- TOMBE A TERRA
- CAMPO DI FOTAZIONE
- TOMBE LIBERE
- LOCULI
- LOCALI DI IMMINENTE REALIZZAZIONE
- OSIARI - CINERARI
- OSIARIO COMUNE
- CAPPELLE PRIVATE
- MONUMENTO A RIPARI
- CAMPAL MAGGIORE
- BRIGATA SASSARI
- CAPPELLA DI SANTA MARIA
- UFFICI
- CAMERA MORTUARIA
- DEPOSITI
- SERVIZI IGIENICI
- APPROVVIGIONAMENTO IDRICO
- POZZO
- AREE COERTE
- AREE VERDI
- PARCHeggi
- PANCHINE

RETI TECNOLOGICHE ESISTENTI

- POZZETTO FOGNARIO ACQUE REFLUE (NERE)
- CADITOIA 45x45 ACQUE METEORICHE (BIANCHE)
- CADITOIA 70x70 ACQUE METEORICHE (BIANCHE)
- RETE INTERNA ACQUE BIANCHE PVC S12 (Ø VARLAB.)
- ALLACCO RETE PUBBLICA ACQUE BIANCHE PVC S12 (Ø 315 mm)
- RETE INTERNA ACQUE NERE PVC S12 (Ø VARLAB.)
- ALLACCO RETE PUBBLICA ACQUE NERE PVC S12 (Ø 315 mm)
- RETE INTERNA ACQUE NERE PVC S12 (Ø VARLAB.)
- RETE IDRICA ESISTENTE VIA ROMA DN 150
- RETE IDRICA ALIMENTAZIONE CIMITERO DN 60
- RETE ILLUMINAZIONE PUBBLICA (INTERNA CIMITERO)