

AREA 5: Urbanistica - Edilizia - SUAPE

MISURA 1 (PROGRAMMA INTEGRATO PER LE PERIFERIE) NELL'AMBITO
DEL PROGRAMMA INTEGRATO PER IL RIORDINO URBANO (LR8 2015
ART.40) DI CUI ALL'ALLEGATO ALLA DETERMINAZIONE N. 2431/SDA
- PROT. N. 49305 DEL 19.12.2017


Tavola N. 8

Data: *Marzo 2018*


Licenza Autocad MAP 3D 2011
n. serie 391-79990373

Scala: 1:100


*Il Vicesindaco e Assessore ai Lavori Pubblici
(Gabriella Mameli)*

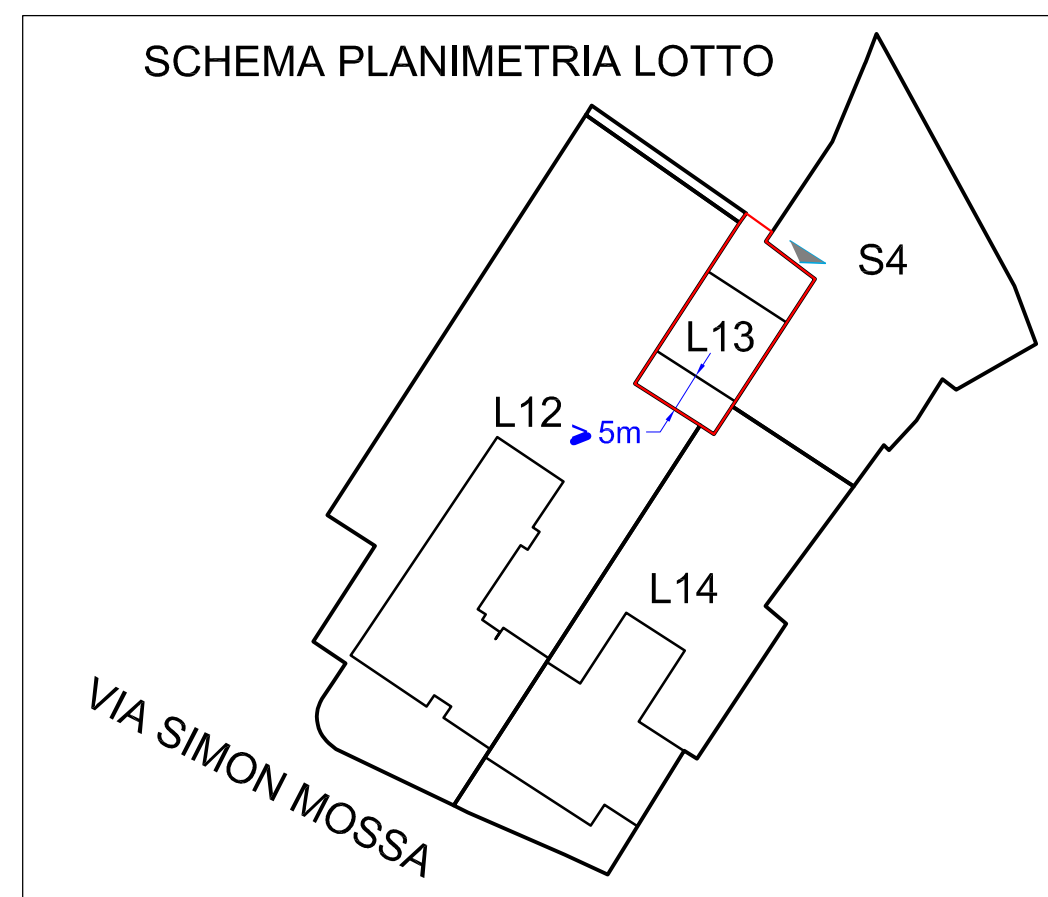


Architectural cross-section of a building with four levels: piano pilotis, piano primo, piano secondo, and piano terzo. The building has a gabled roof with a 35% slope. Vertical dimensions are indicated: 2.40m for the pilotis level, 2.70m for the first and second floors, and 0.30m for the third floor. The total height is 12.00m. The roof slope is labeled "pendenza max. 35%" and the minimum height of the third floor is "h.med. 2.70min".

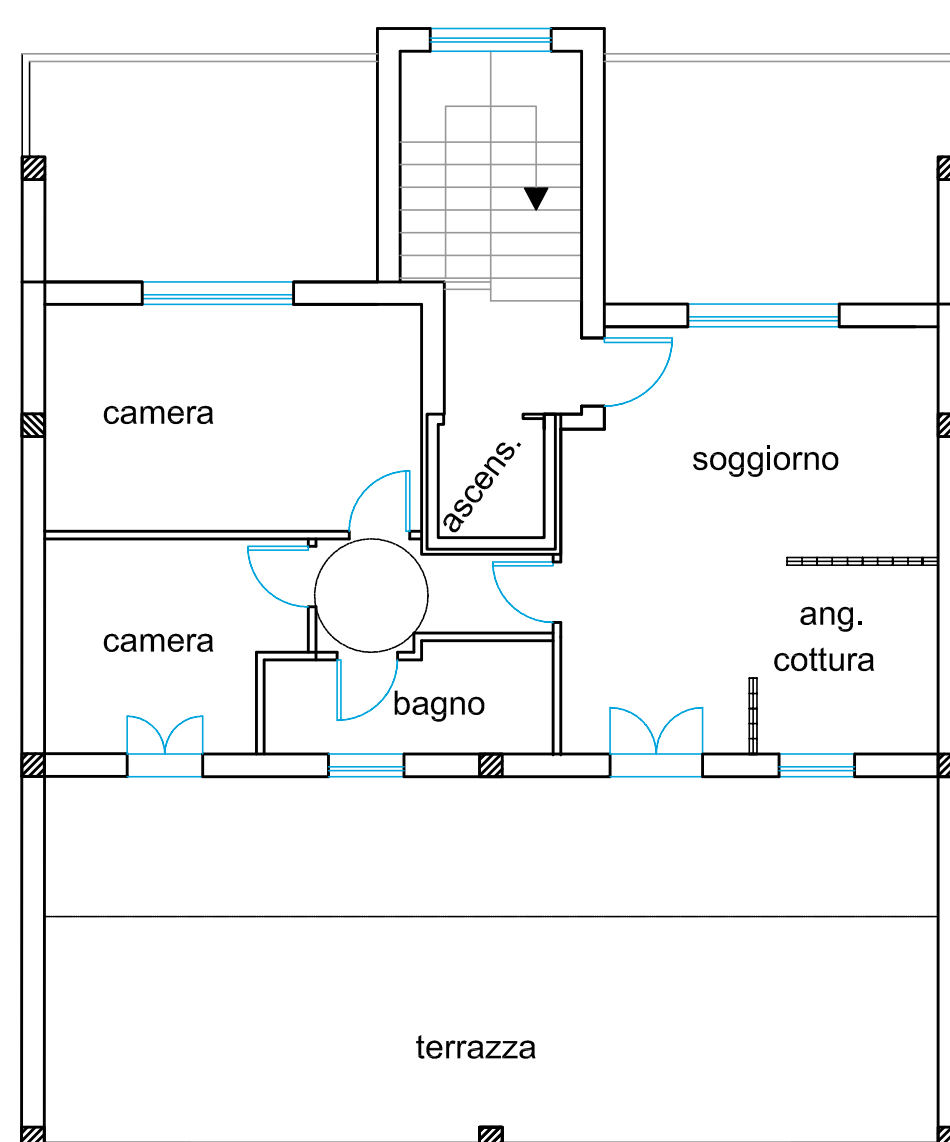

pianta tipo 3° piano

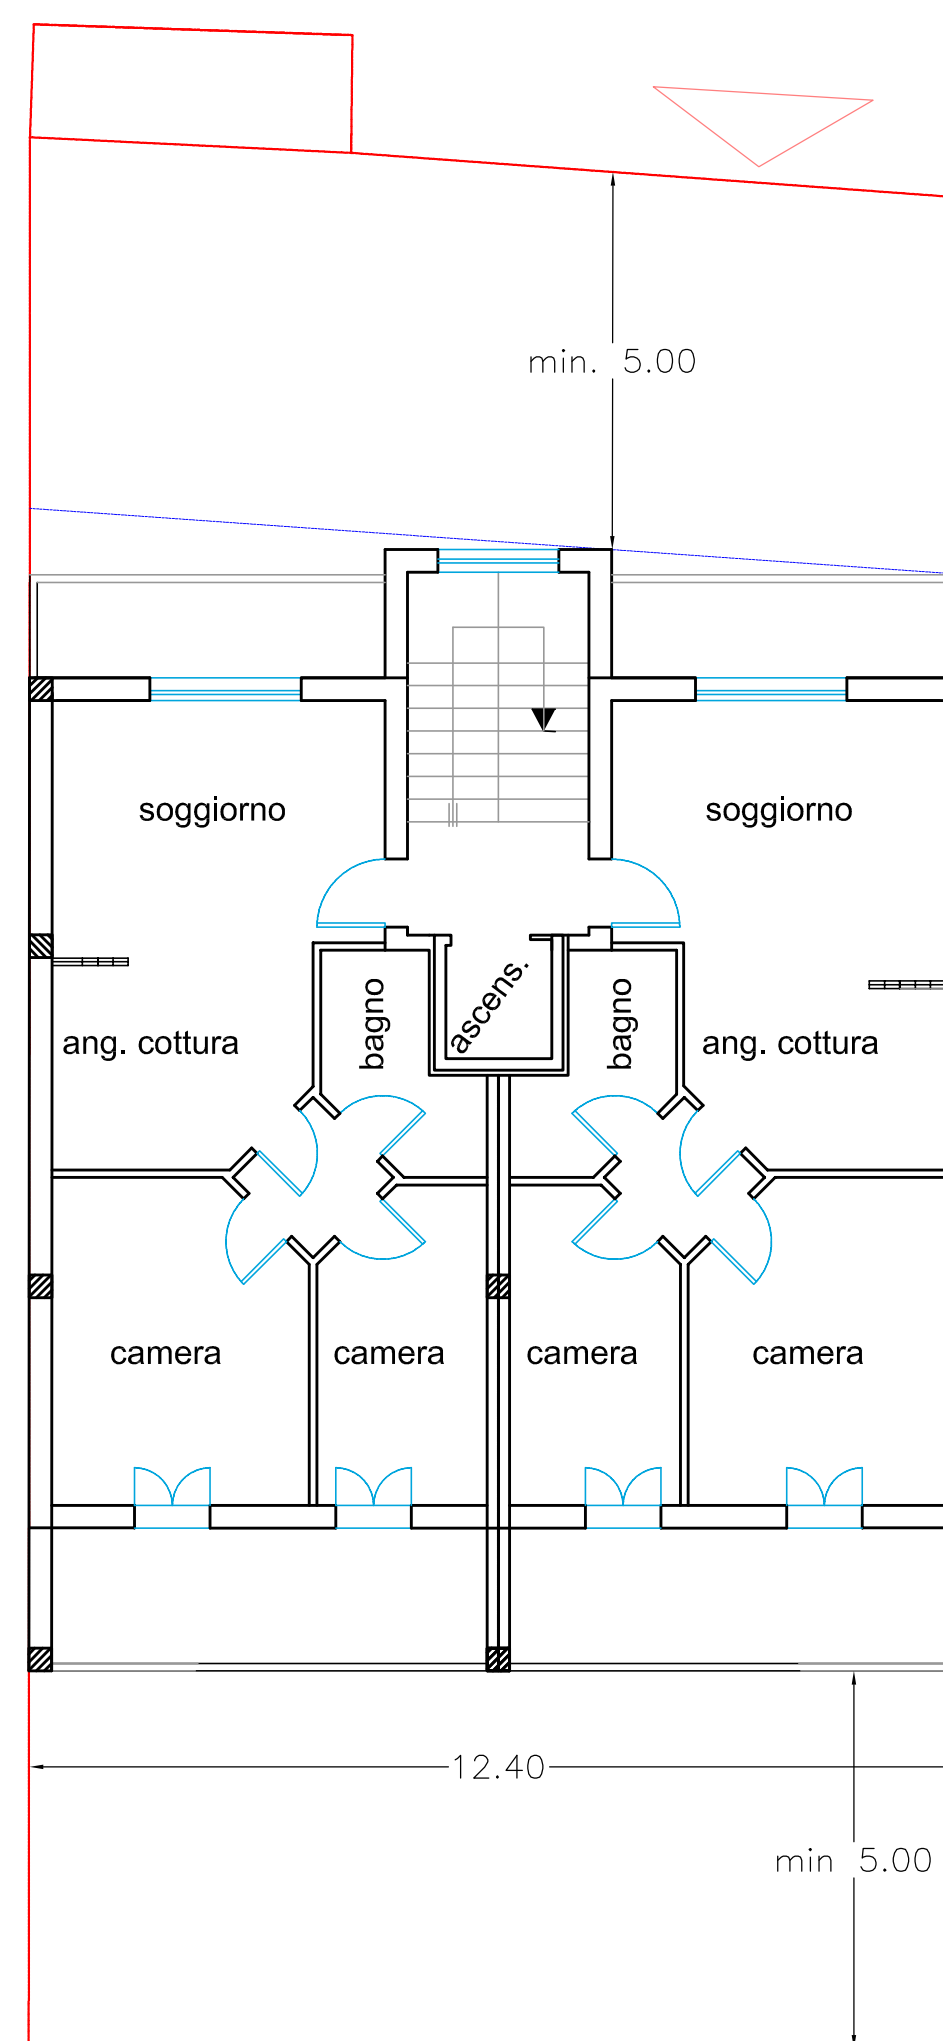

pianta tipo 1° e 2° piano

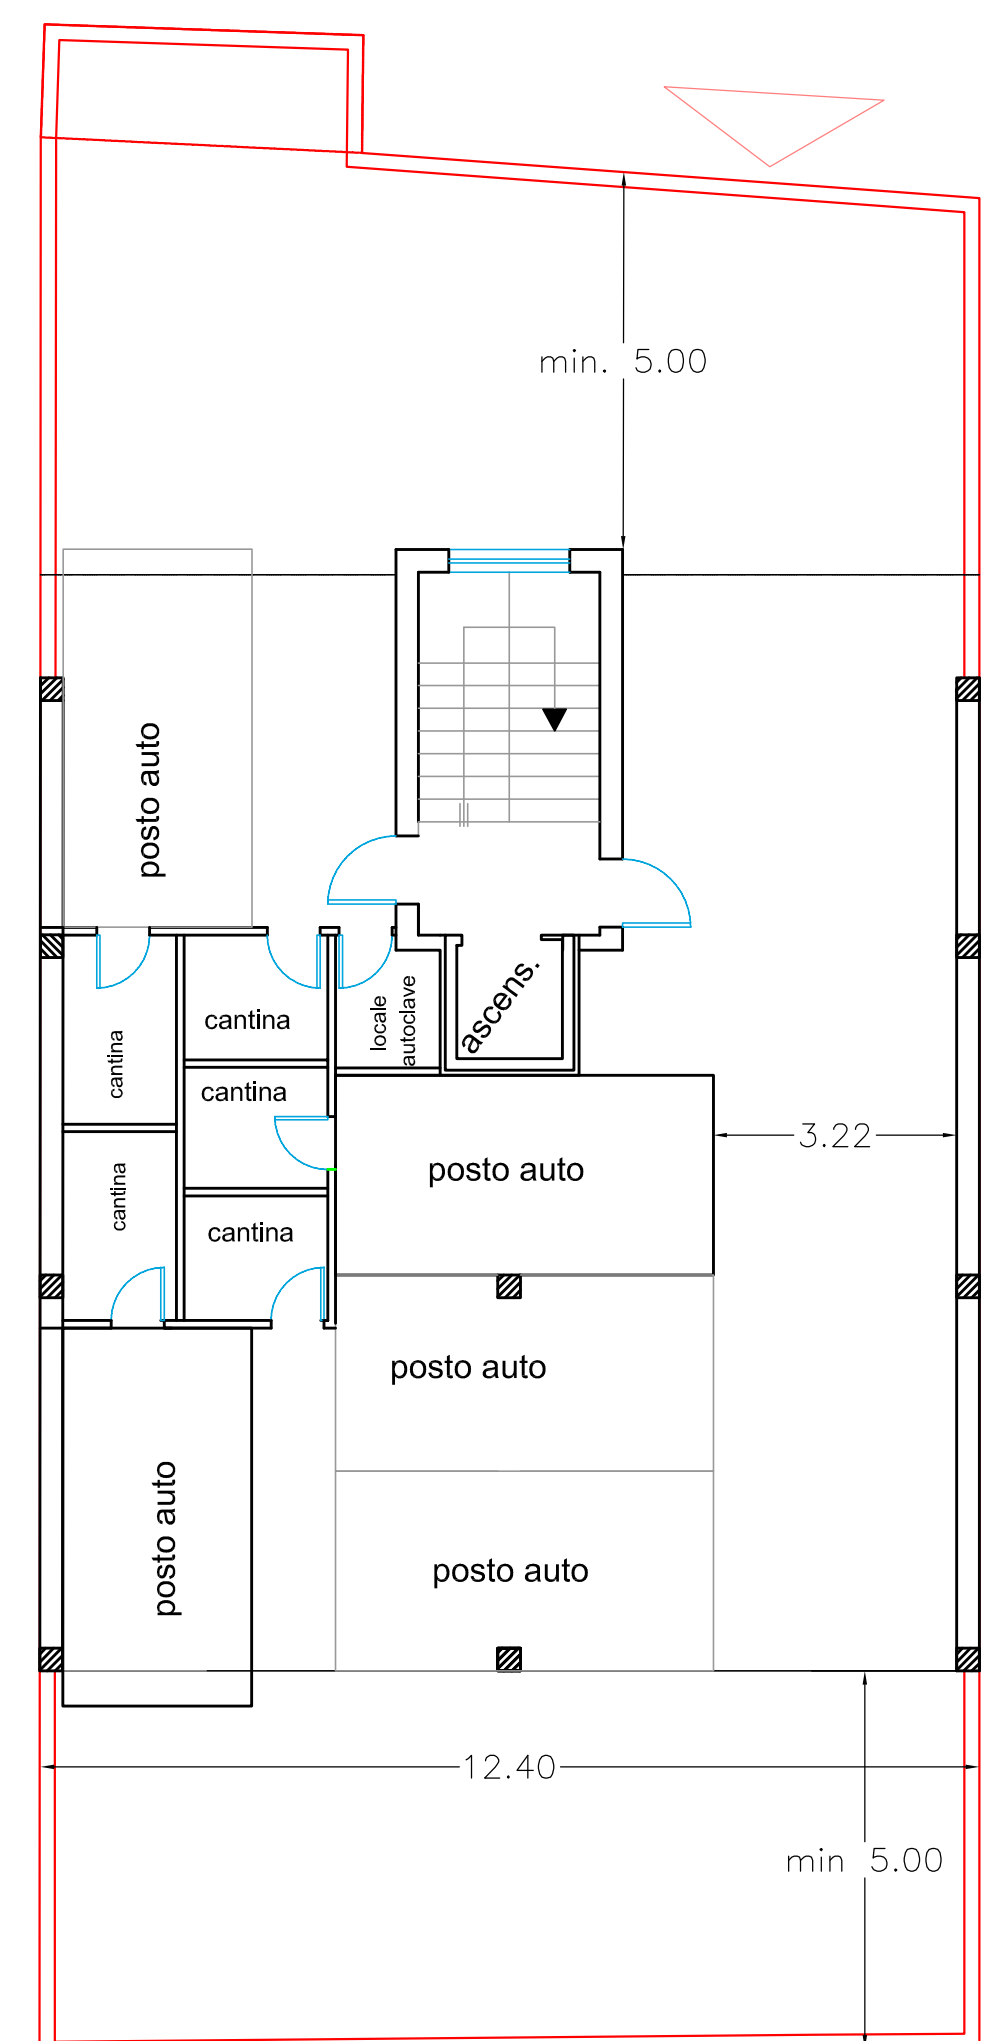

piano pilotis