



Inquadramento su Ortofoto RAS 2016 - scala 1:1.000



vista 01



vista 03



vista 05



vista 02



vista 04



vista 06



vista 07



vista 08



vista 10



vista 09





vista 11



vista 12

Pianta Piano Primo

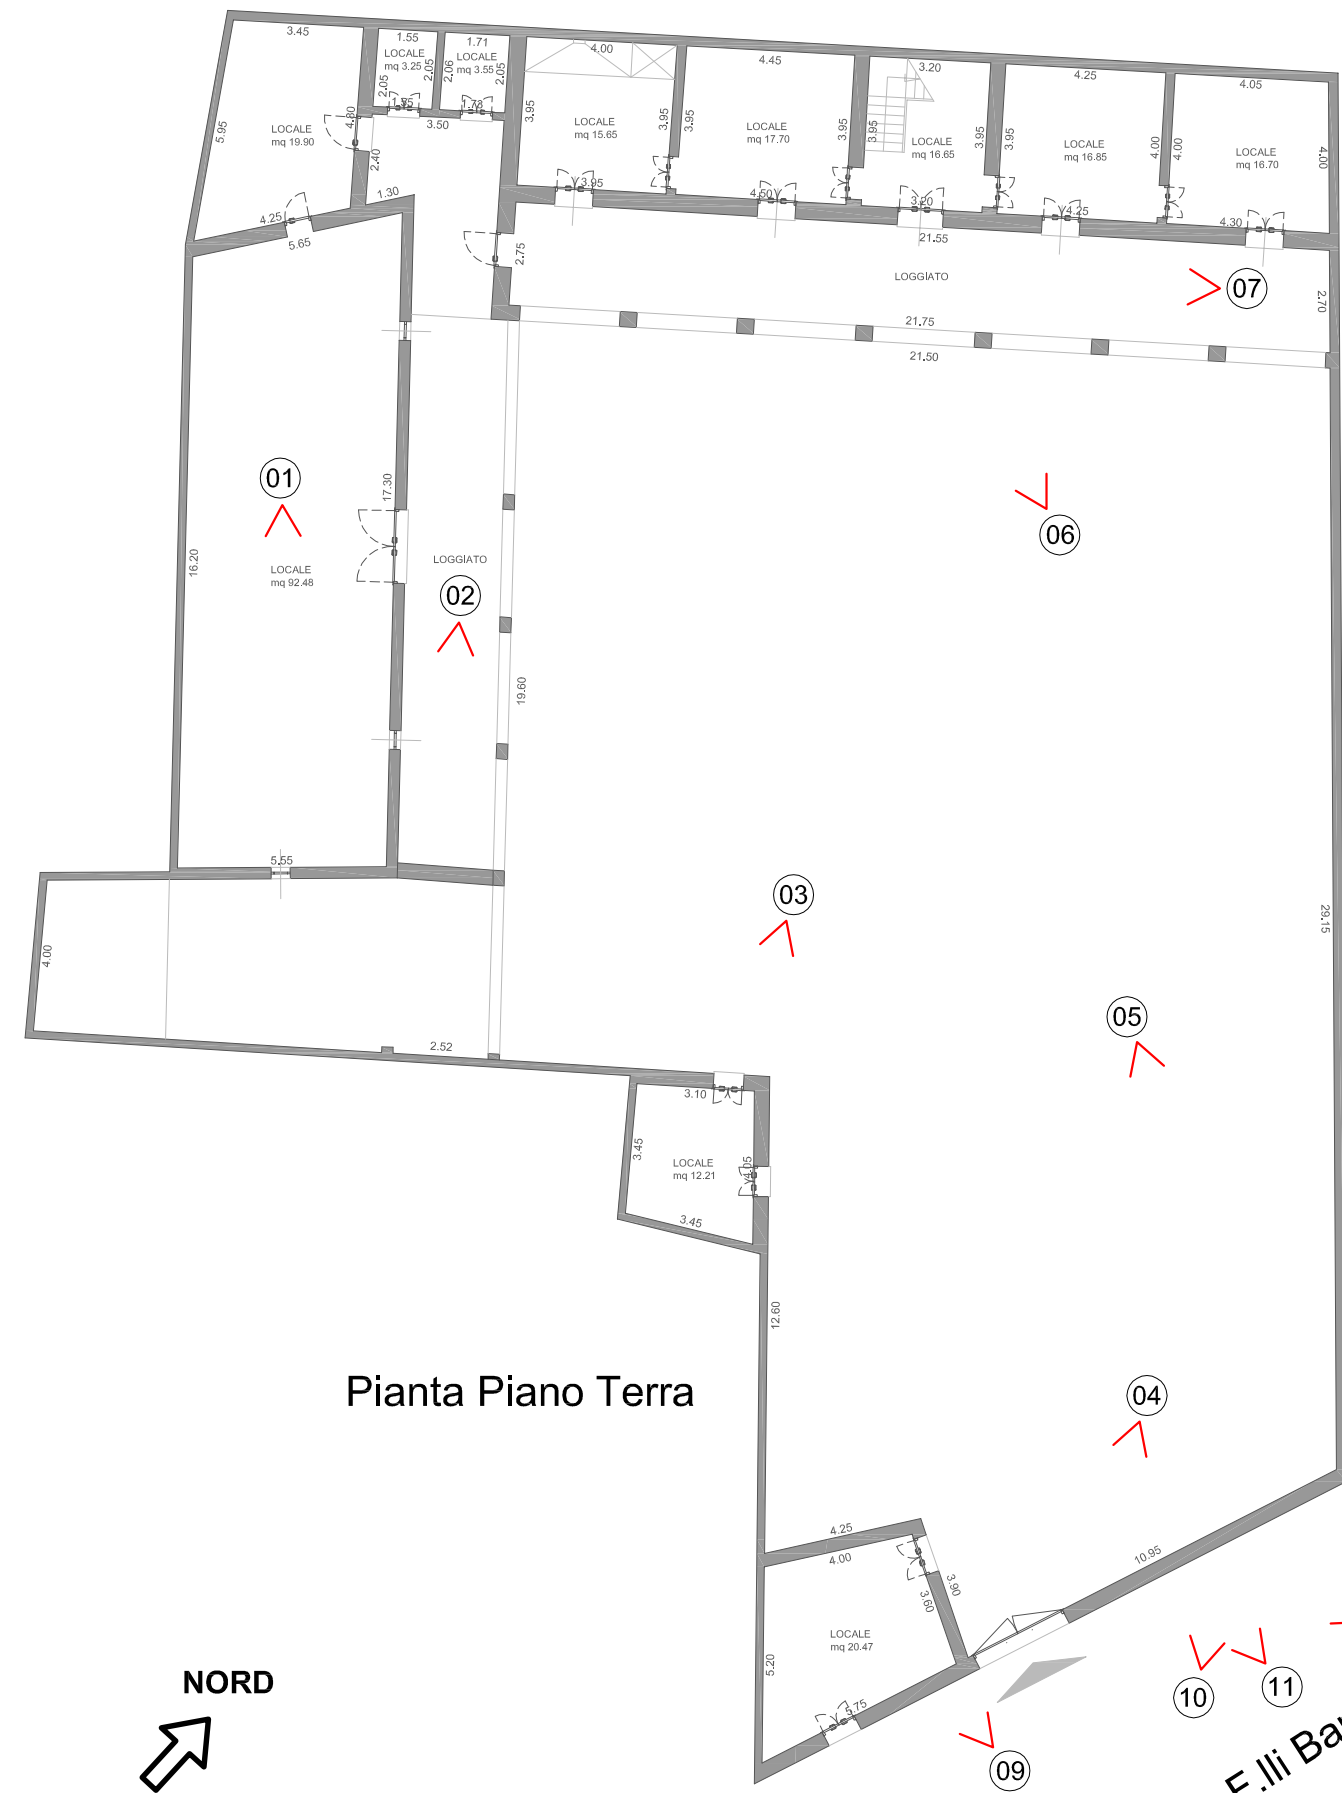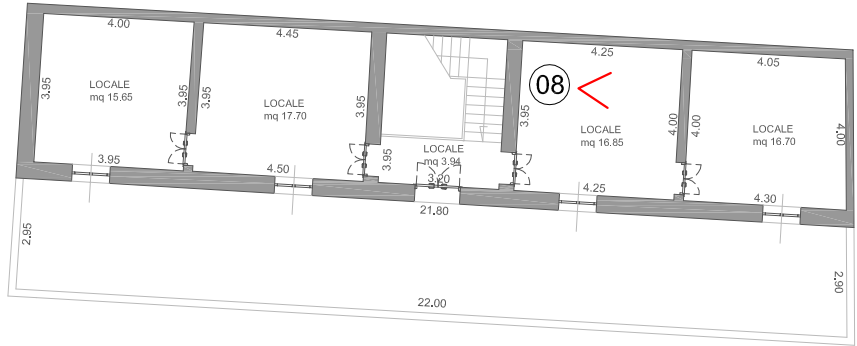


Pianta Piano Terra



MINISTERO DELLE FINANZE
DIREZIONE GENERALE DEL CATASTO E DEI SERVIZI TECNICI ERARIALI
NUOVO CATASTO EDILIZIO URBANO

(R. DECRETO-LEGGE 13 APRILE 1939-XVII, N. 457)

Planimetria dell'immobile situato nel Comune di Selargius Via Fratelli Bandiera 18
Ditta Manca Adelina fu. Giuseppe m. Cara e Cara Maria, Assunta, Rosaria, Antonio, Gina, Bonaventura, Fies, Maria fu. Enrico
Allegata alla dichiarazione presentata all'Ufficio ^(*) Tecnico Espressivo di Cagliari

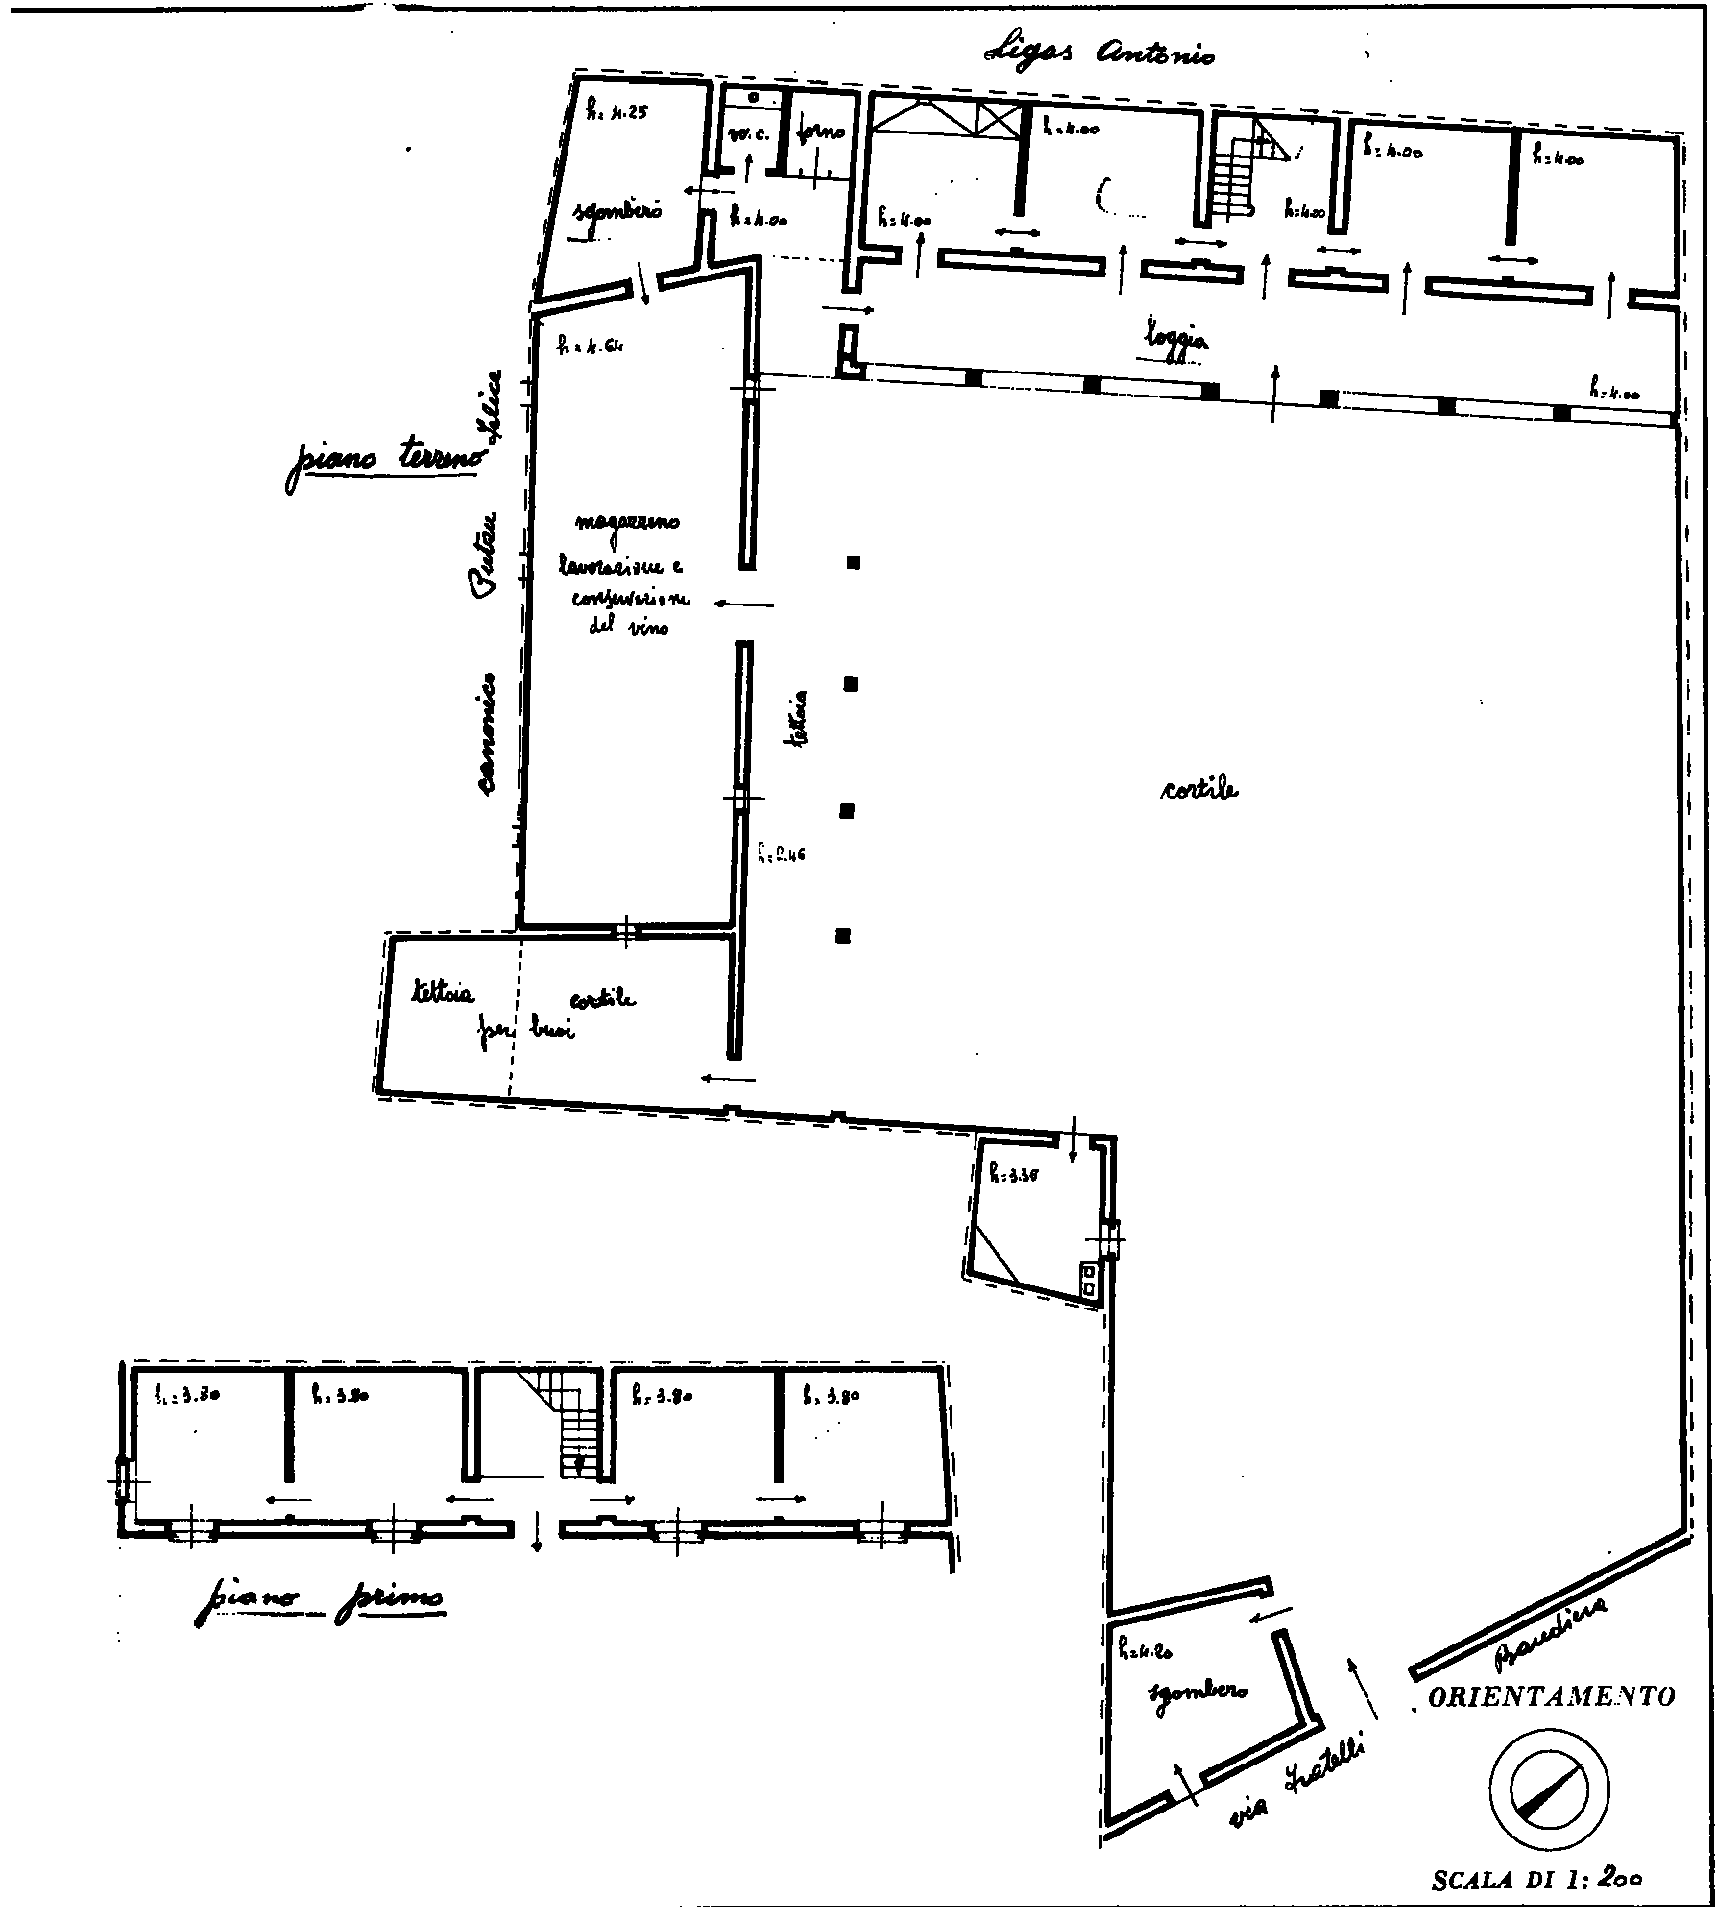

SPAZIO RISERVATO PER LE ANNOTAZIONI D'UFFICIO

Compilata da: Geometra Elisio Ortu



ALLEGATO ALLA DELIBERA
DI N. DEL

COMUNE DI SELARGIUS
Città Metropolitana di Cagliari

Assessorato all'Urbanistica

AREA 5: Urbanistica - Edilizia - SUAPE

PIANO PARTICOLAREGGIATO DEL CENTRO STORICO
IN ADEGUAMENTO ALL'ART.52 DELLE N.T.A. DEL P.P.R.

VARIANTE N.1

Planimetria catastale e piante stato di fatto
della sede dell'Ecomuseo del Paesaggio

Elaborato N. 4


Data: Luglio 2018
Agg.:

Direttore d'Area: Dott. Ing. Pierpaolo Fois

Scale: 1:1.000
1:200

Staff del Sindaco:
Dott. Ing. Maura Salis

Tecnici dell'Area 5:
Dott. Ing. Pierpaolo Fois
Geom. Raffaele Cara

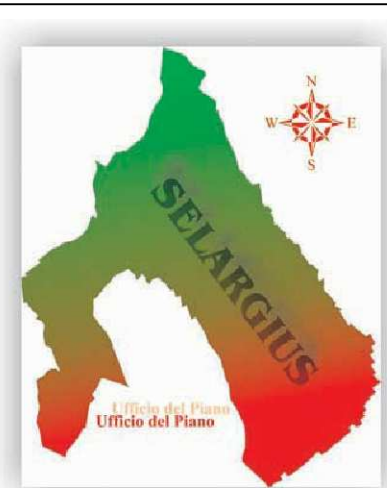

Il Sindaco
(Pier Luigi Concu)