

COMUNE DI SELARGIUS
 PROVINCIA DI CAGLIARI

PROPOSTA DI VARIANTE
 DELL'UNITA DI INTERVENTO UCR 3 COMPARTO SUD
 1° STRALCIO DEL PRU IS CORRIAS
 APPROVATO CON D.C.C. 31/2018

STUDIO TECNICO ASSOCIATO
CASTELLO ENGINEERING
 VIA BARONIA 18 - 09047 SELARGIUS (CA) TEL. 070 401050 info@castelloengineering.com P.IVA 03066100924
 TAVOLA 1 ELABORATO

5
 PROPOSTA DI PLANOVOLUMETRICO

SCALA 1:500

PROGETTISTA
 Dott. Ing. Alessio Lobina

COORDINATORE
 Dott. Ing. Alessio Lobina


COORDINATORE: Dott. Ing. Alessio Lobina

COLLABORATORI

FASE DI PROGETTO
 STUDIO DI FATTIBILITA'
 PRELIMINARE
 DEFINITIVO
 ESECUTIVO

REVISIONI

QUESTO DISEGNO E' DI ESCLUSIVA PROPRIETA' DI CASTELLO ENGINEERING. E' METATA LA COPERTURA, RIPRODUZIONE, PUBBLICAZIONE DA PERSONE NON AUTORIZZATE BA IN FORMA PARZIALE, TOTALE, ELETTRONICA E CARTACEA SENZA IL CONSENSO SCRITTO DELLA CASTELLO ENGINEERING. TUTTI I DIRITTI SONO RISERVATI A CASTELLO ENGINEERING

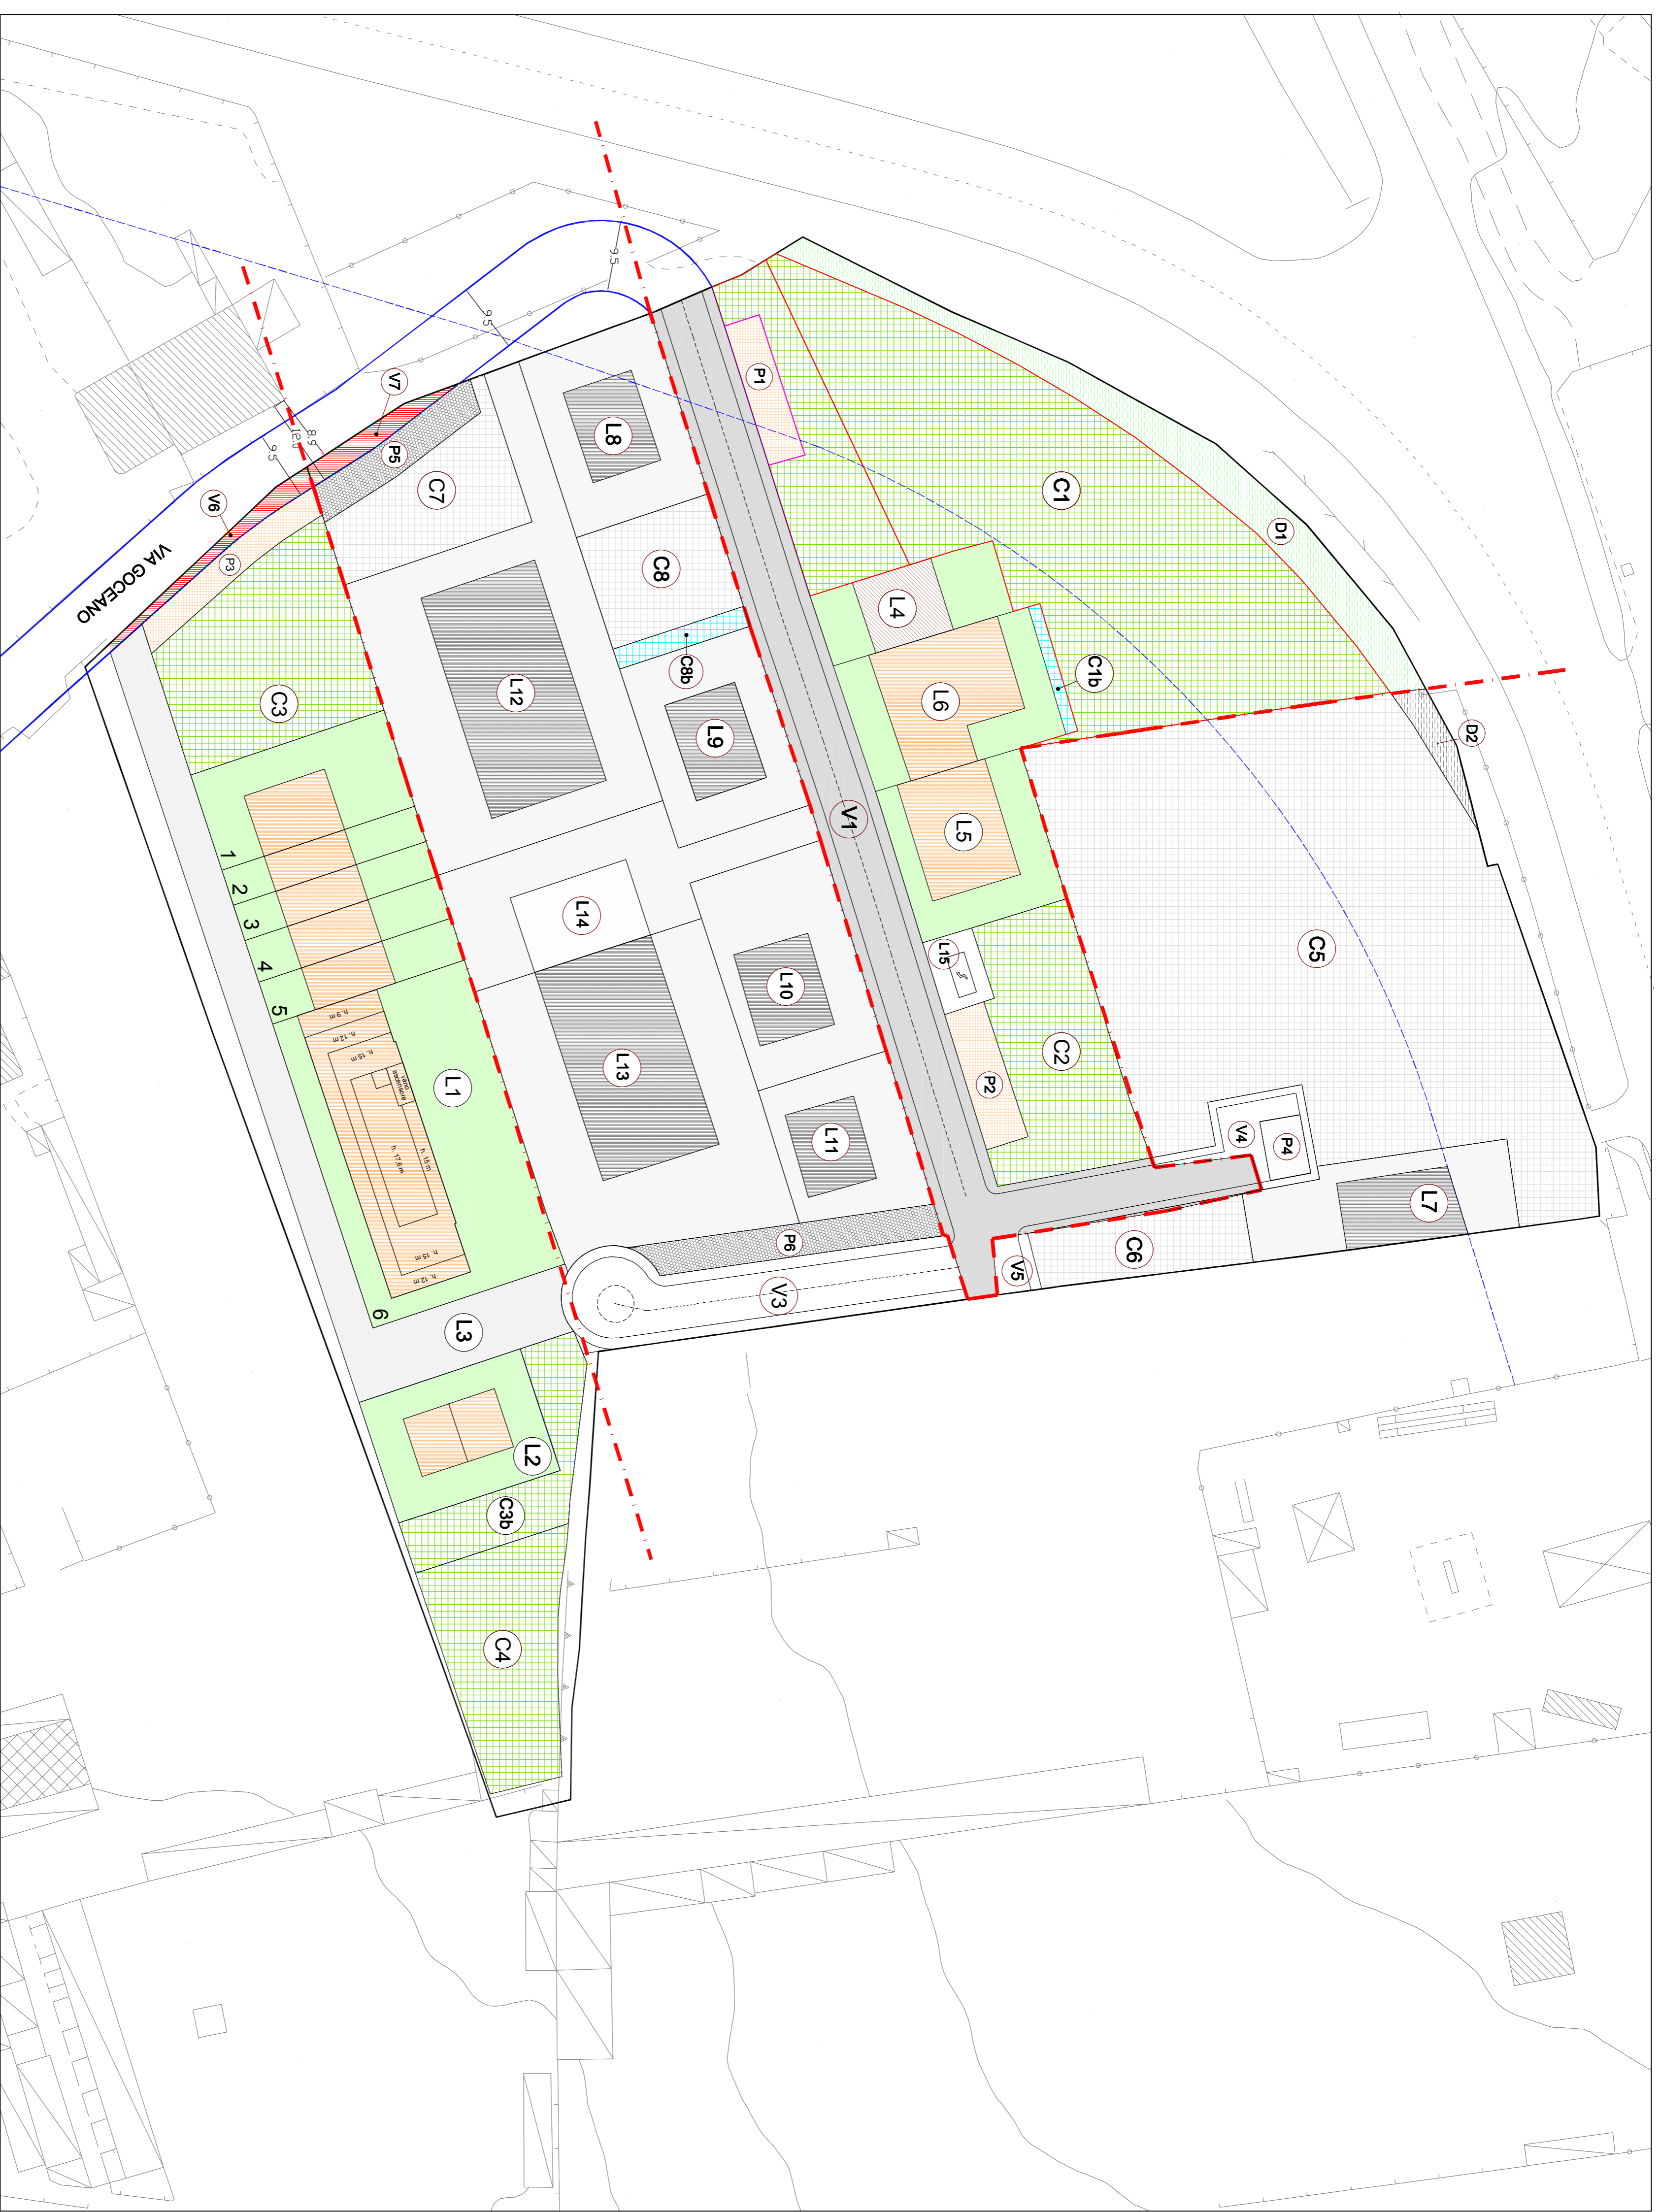

	LINEA SEPARAZIONE STRALCI
	VIABILITA' RAMO B
	COMPARTO SUD UCR 3
	LOTTO RESIDENZ. PRIVATO 1° STRALCIO
	LOTTO EDILIZIA SOCIALE 1° STRALCIO
	STANDARD S1 S2 S3 1° STRALCIO
	STANDARD S4 1° STRALCIO
	VIABILITA' 1° STRALCIO
	VIABILITA' SS 554 1° STRALCIO
	LOTTO RESIDENZ. PRIVATO 2° STRALCIO
	LOTTO EDILIZIA SOCIALE 2° STRALCIO
	STANDARD S1 S2 S3 2° STRALCIO
	STANDARD S4 2° STRALCIO
	VIABILITA' 2° STRALCIO
	VIABILITA' SS 554 2° STRALCIO
	NUOVE Cessioni PER STANDARD
	NUOVE Cessioni PER VIABILITA'

SCALA 1:500