


**PLANIMETRIA
DAL Km 1+500 AL Km 3+500
scala 1:2000**



**PLANIMETRIA
DAL Km 3+500 AL Km 5+000
scala 1:2000**

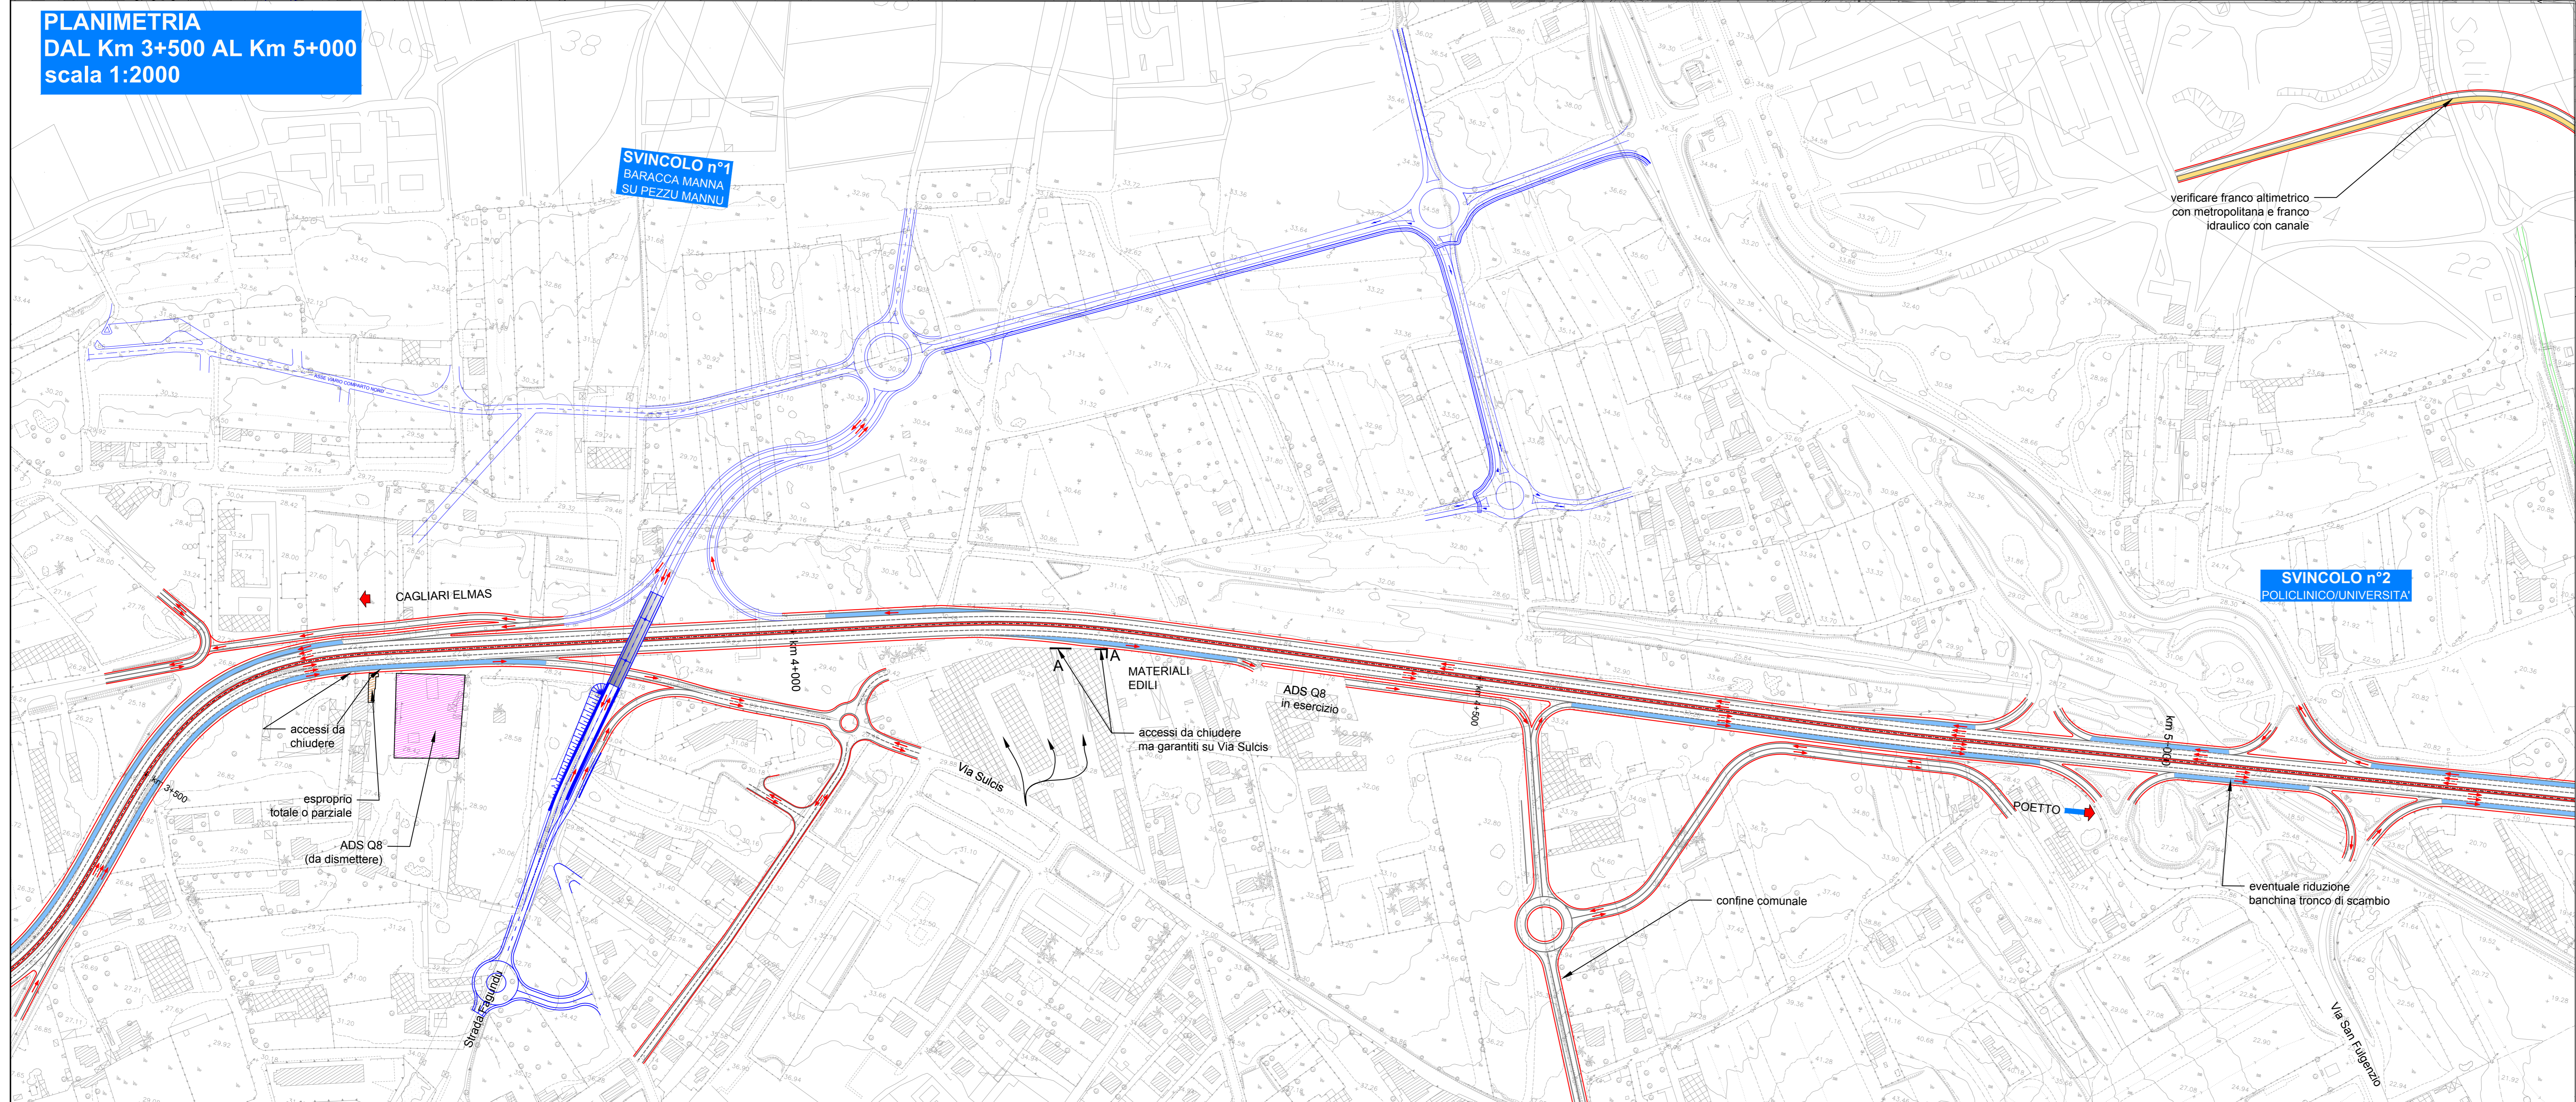

SS 554 "CAGLIARITANA"
ADEGUAMENTO ALLA SEZIONE STRADALE CAT. B
"EXTRAURBANA PRINCIPALE", ELIMINAZIONE DELLE INTERSEZIONI
A RASO ED INTERVENTI DELEGATI
ACCORDO DI PROGRAMMA – ALLEGATO

PROGETTO PRELIMINARE
PER LA REGIONE AUTONOMA DELLA SARDEGNA
PER LA PROVINCIA DI CAGLIARI
PER IL COMUNE DI CAGLIARI
PER IL COMUNE DI MONREALE
PER IL COMUNE DI QUARTUCCIU
PER IL COMUNE DI QUARTU SANT'ELENA
PER IL COMUNE DI SELARGIUS
PER ANAS S.p.A.

INQUADRAMENTO GENERALE
Planimetria su base Aerofotogrammetria
001.1 – tav. 1di4 (post-operam)

PROGETTO	ELAB.	REVISIONE	SCALA		
C			1:2000		
B					
A					
REV.	DESCRIZIONE	DATA	REDAITTO	VERIFICATO	APPROVATO