



**COMUNE DI SELARGIUS**  
Provincia di Cagliari

## AMPLIAMENTO CIMITERO COMUNALE

TAV.	Proposta di Ampliamento Cimiteriale	SCALA
<b>3</b>	Planimetria Generale	<b>1:500</b>

GRUPPO DI INGEGNERI ASSOCIATI S.p.A.

Geom. Mariano PUTZULU

Dott. Ing. Giovanni MURIGA

Geom. Stefano CARA


Dott. Ing. Pierluigi Fias (Direttore Area S. - Responsabile del Procedimento)

L'Assessore all'Urbanistica e Viabilità (Franco CAENETTO)

Il Sindaco (Gian Franco CARPFI)

Redatto	Aprile 2016
Revisato	
Approvato	

IDENTIFICAZIONE PERIMETRAZIONE CIMITERO IN AMPLIAMENTO - Scala 1:500

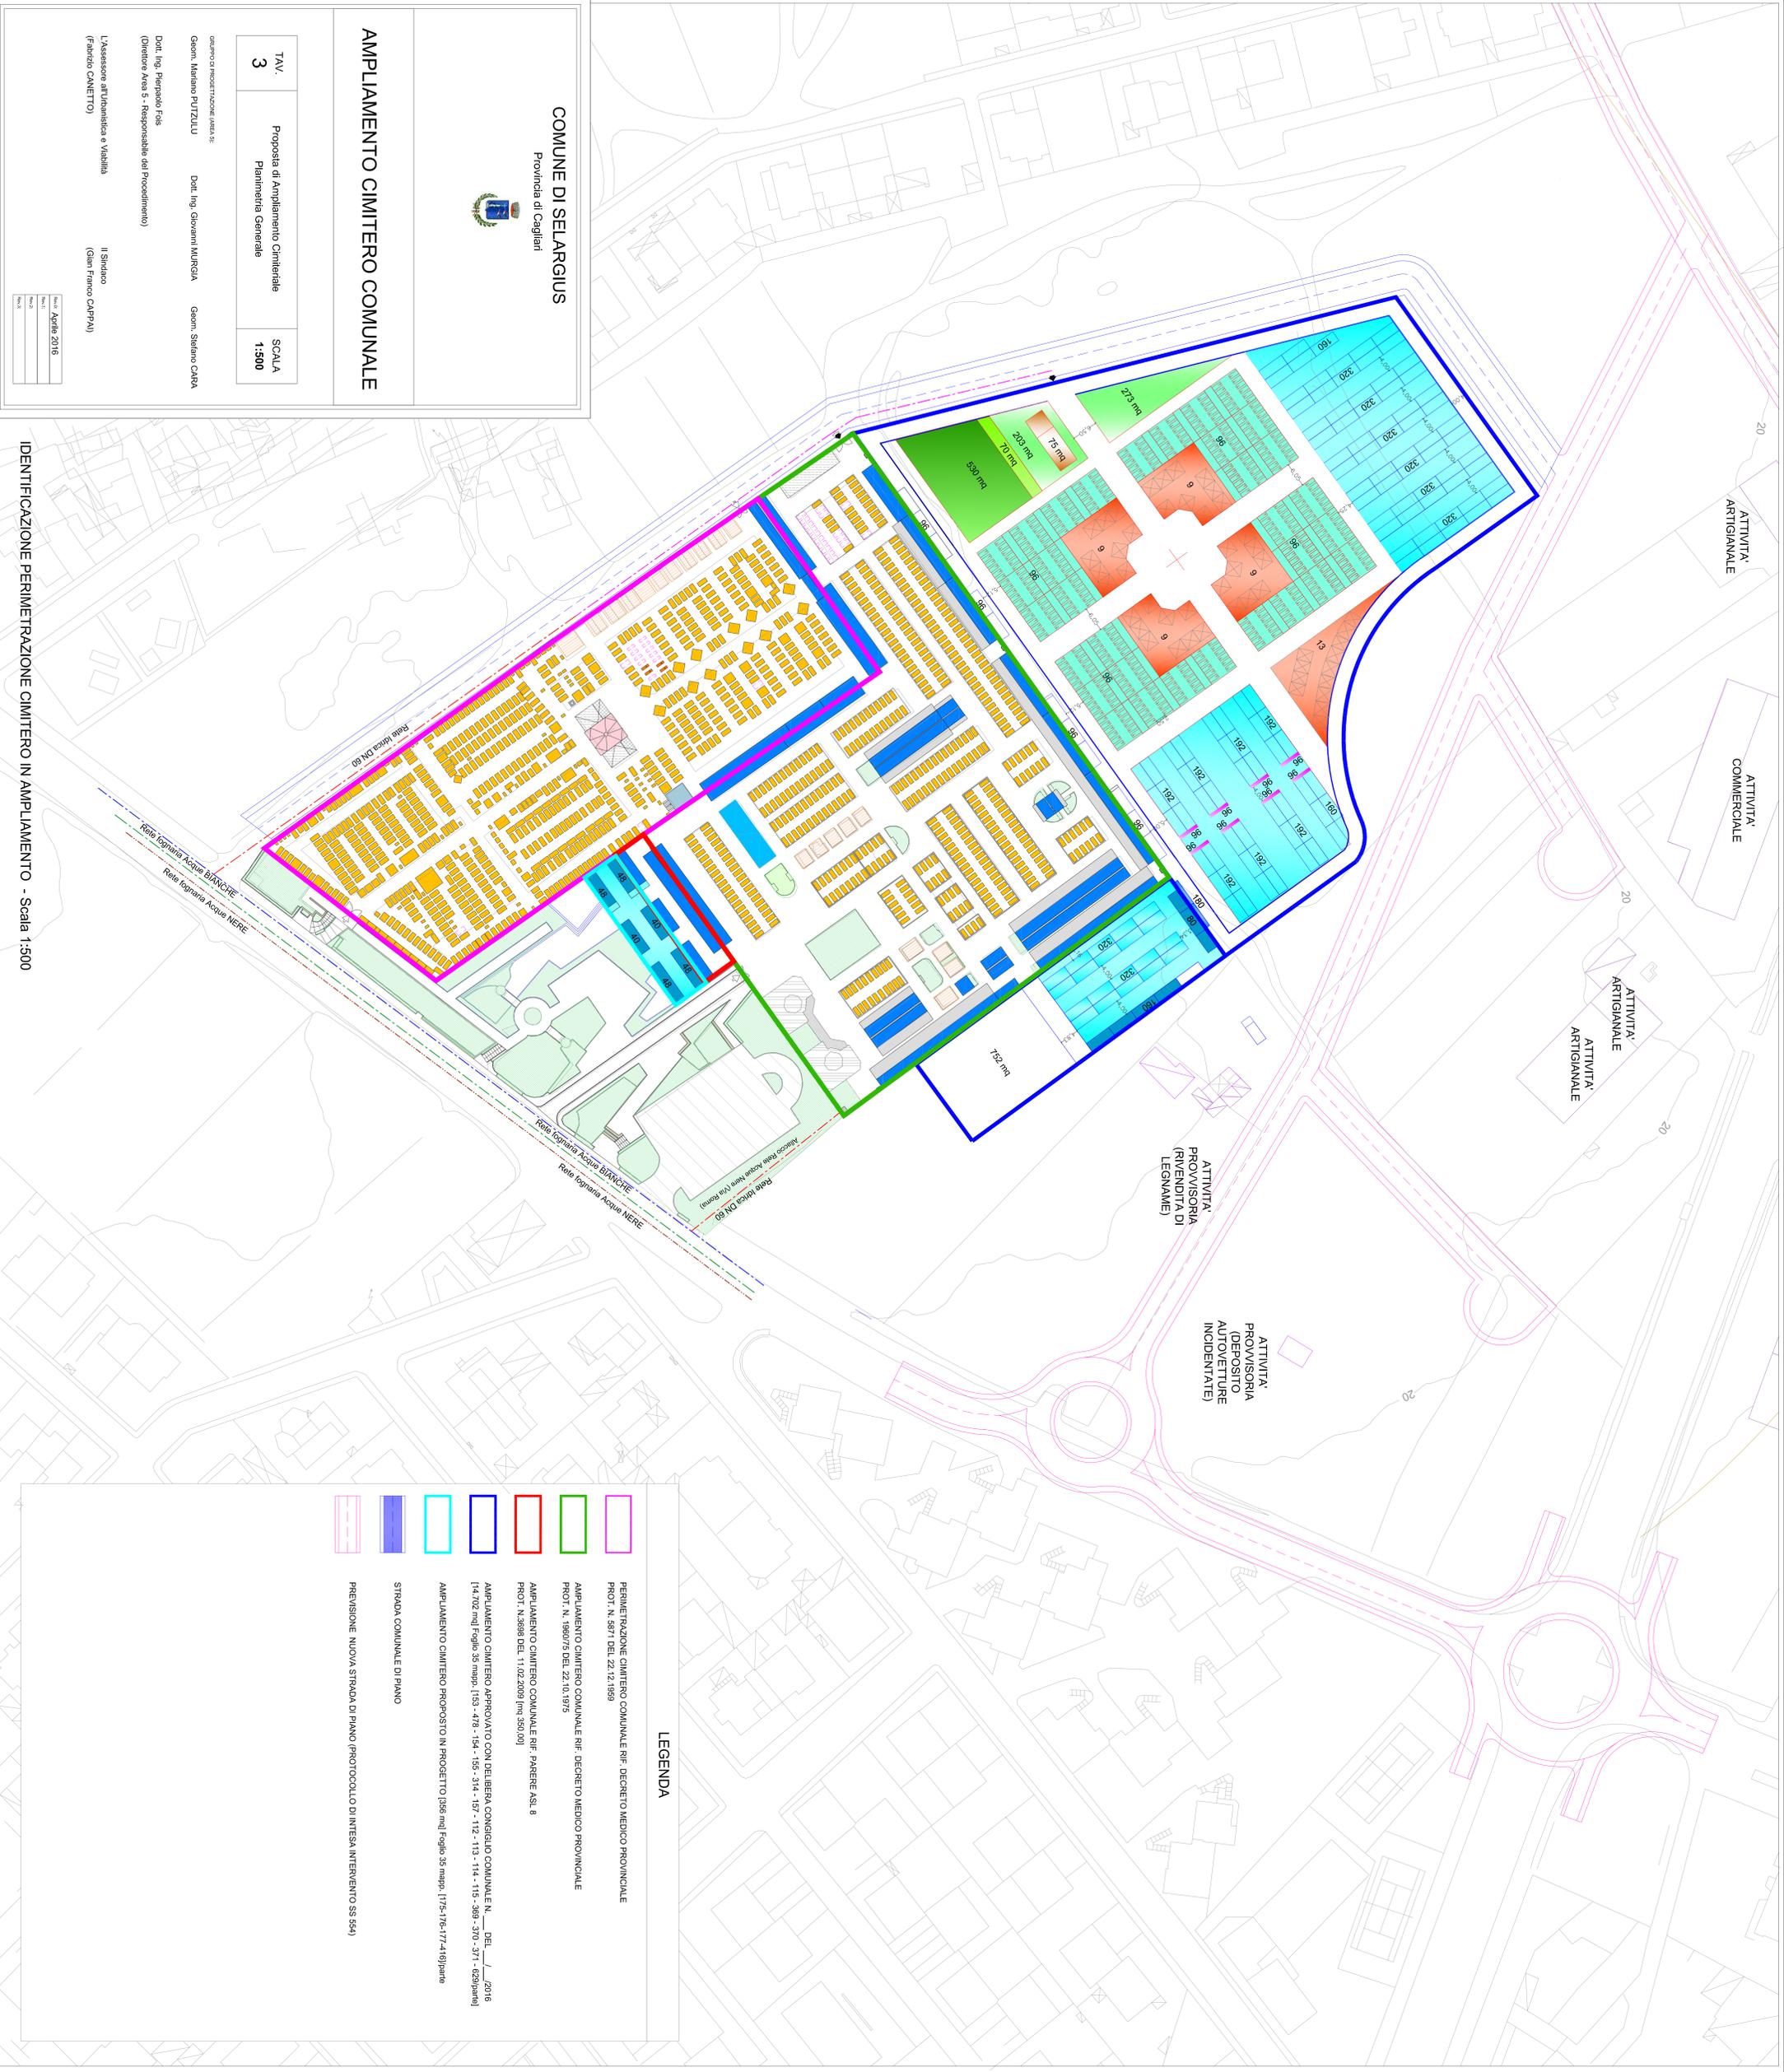

### LEGENDA

- PERIMETRAZIONE CIMITERO COMUNALE RIF. DECRETO MEDICO PROVINCIALE PROT. N. 5871 DEL 22.12.1959
- AMPLIAMENTO CIMITERO COMUNALE RIF. DECRETO MEDICO PROVINCIALE PROT. N. 1980/75 DEL 22.10.1975
- AMPLIAMENTO CIMITERO COMUNALE RIF. PARERE ASL 8 PROT. N.3689 DEL 11.02.2009 (m. 350,00)
- AMPLIAMENTO CIMITERO APPROVATO CON DELIBERA CONSIGLIO COMUNALE N. ... DEL ... 2016 [141,702 mq] Foglio 55 mapp. 153- 479 - 154 - 155 - 314 - 157 - 112 - 113 - 114 - 115 - 389 - 370 - 371 - 629(pann)
- AMPLIAMENTO CIMITERO PROPOSTO IN PROGETTO [956 mq] Foglio 35 mapp. 1175-176-177-178-179
- STRADA COMUNALE DI PIANO
- PREVISIONE NUOVA STRADA DI PIANO (PROTOCOLLO DI INTESA INTERVENTO SS 554)