COMUNE DI SELARGIUS

Provincia di Cagliari

AMPLIAMENTO CIMITERO COMUNALE

TAV.		SCALA
4	Schemi Tipologico Loculi Previsti nell'intervento di ampliamento nell' area censita in catasto al Foglio 35 Mappali (175-176-177- 416)/parte	1:50

GRUPPO DI PROGETTAZIONE (AREA 5):

Geom. Mariano PUTZULU Dott. Ing. Giovanni MURGIA Geom. Stefano CARA

Dott. Ing. Pierpaolo Fois
(Direttore Area 5 - Responsabile del Procedimento)

L'Assessore all'Urbanistica e Viabilità
(Fabrizio CANETTO)

Il Sindaco
(Gian Franco CAPPAI)

Rev.0:	Aprile 2016
Rev.1:	
Rev.2:	
Rev.3:	

SCHEMA TIPOLOGICO 2 - LOCULI PREFABBRICATI ATTESTATI SU PARETI PERIMETRALI
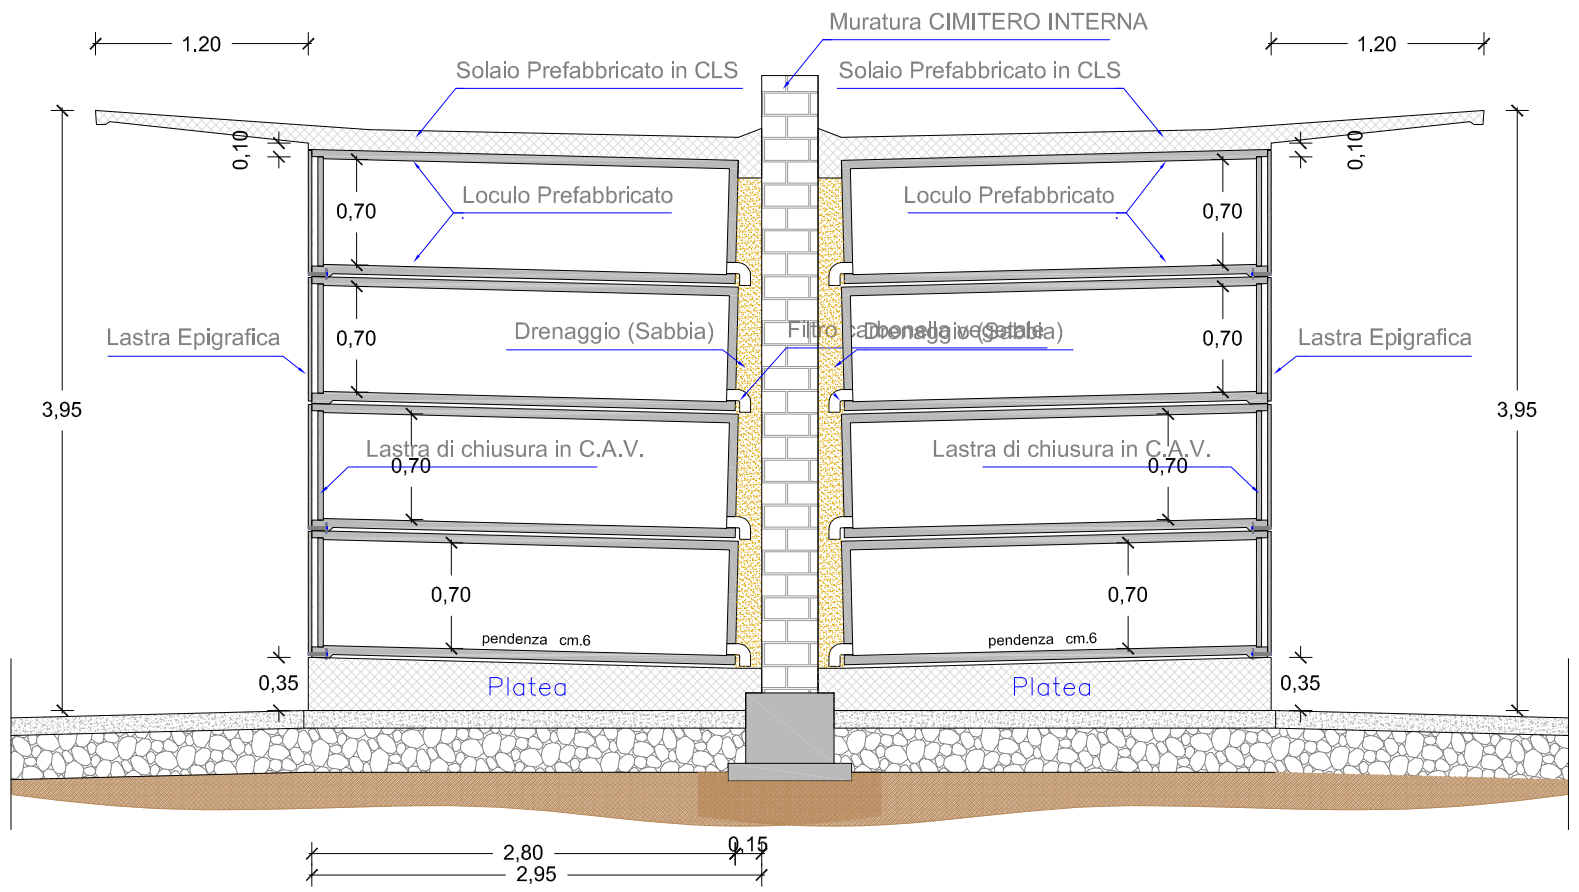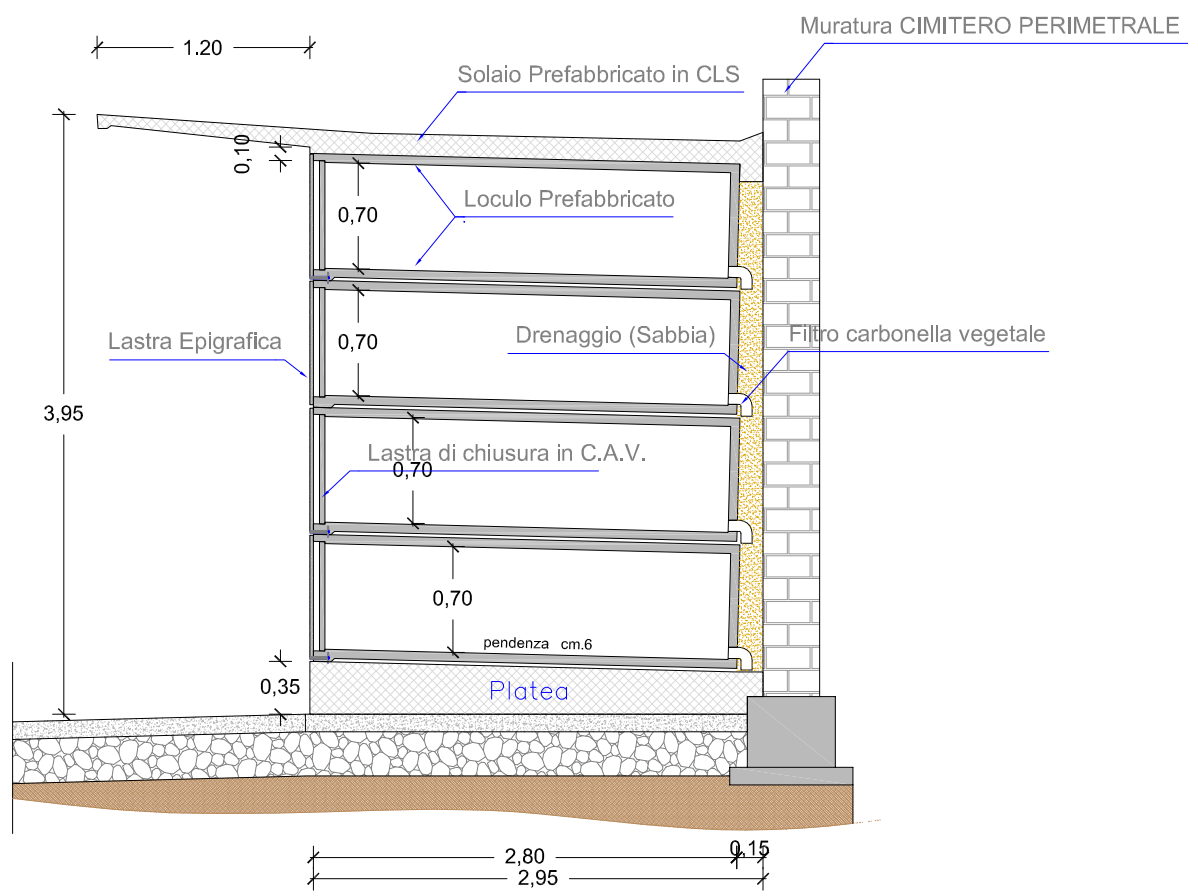
Sezione [A-A] - Scala 1:50