

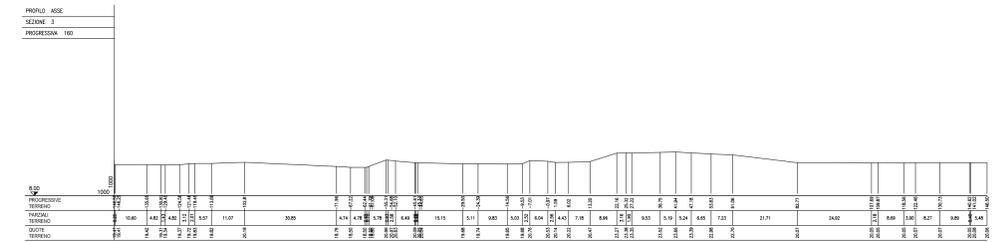
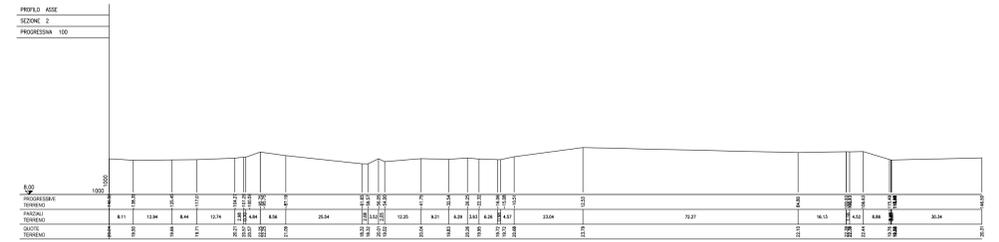


PIANO QUOTATO SCALA 1:1000

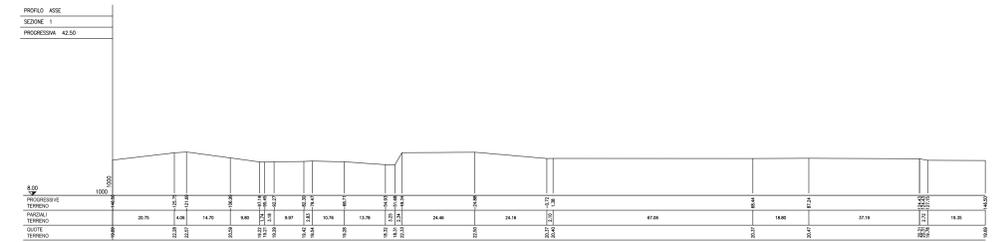

SEZIONI SCALA 1:1000

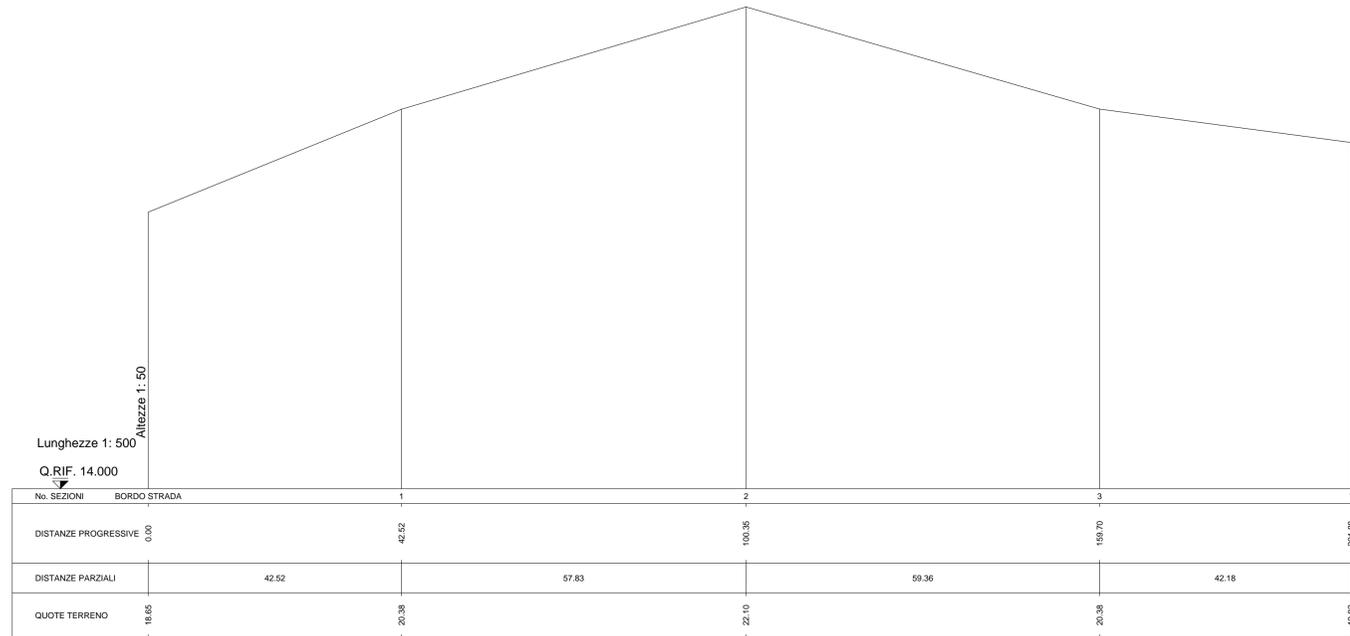

**COMUNE DI SELARGIUS**  
PROVINCIA DI CAGLIARI



**REALIZZAZIONE DI UN CENTRO COMMERCIALE - BRICOMAN ITALIA -**

**VARIANTE URBANISTICA E PIANO ATTUATIVO**

committente  
PROMA S.R.L.

FASTE S.R.L.

progetto  



**ORDINE INGEGNERI**  
 PROVINCIA DI SASSARI  
 Dr. Ing. Franco Piga

oggetto  
PIANO QUOTATO SEZIONI

scala  
1:1.000

elaborato  
**03**

aggiornamenti

n.	data	n.	data	n.	data