


ELEMENTI GEOMETRICI ROTATORIA
SCALA 1:200

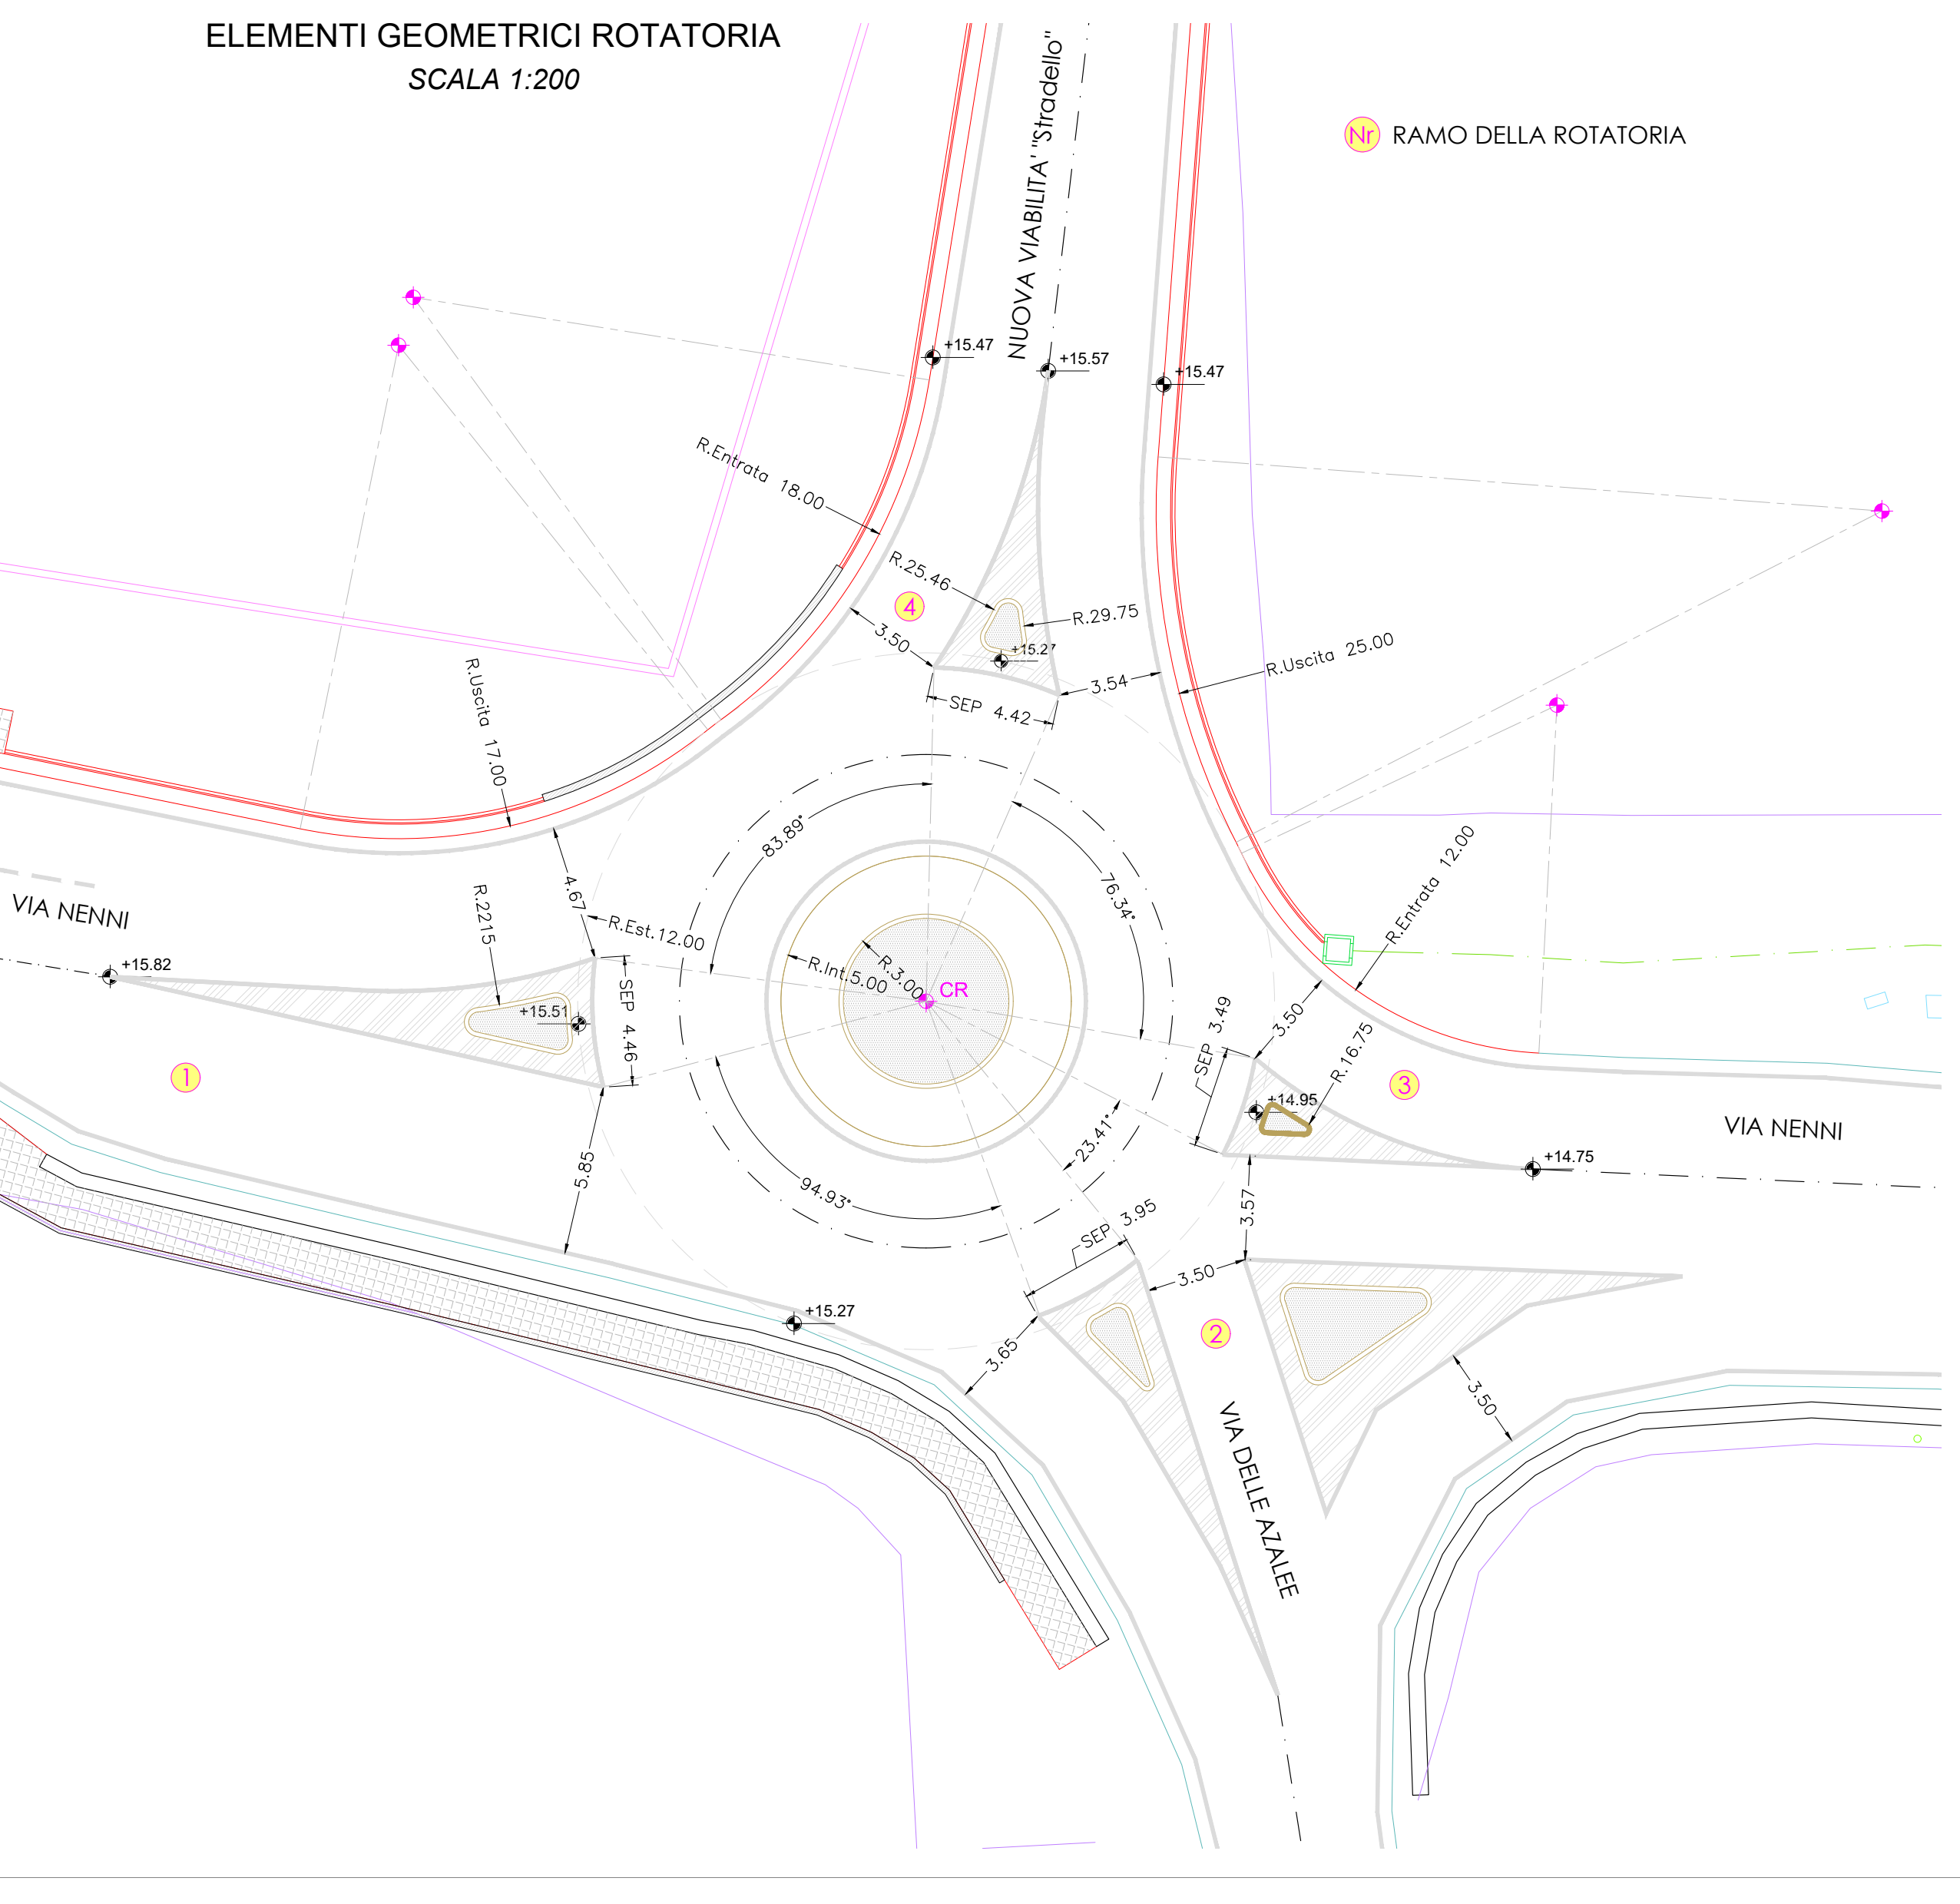

PLANIMETRIA TECNICA GENERALE
SCALA 1:200



COMUNE DI SELARGIUS
PROVINCIA DI CAGLIARI

PROGETTO:
ADEGUAMENTO VIABILITA' VEICOLARE PER IL MIGLIORAMENTO DELLA
SICUREZZA DELLA CIRCOLAZIONE STRADALE NEL TRATTO DELLA VIA NENNI
COMPRESO TRA LA SS554 E LA VIA DELLE AZALEE
Progetto Definitivo

OGGETTO:
PLANIMETRIA TECNICA

COMMITENTE:
MD Immobiliare S.p.A.
Zona Industriale A.S.I. - Capannone 18 - Gricignano di Aversa (CE)

TAVOLA
1.200
Tav.06
DATA
Dicembre 2017

REV.	DATA	COMMENTS
001	23/09/17	PROVA
002	09/10/17	REVISIONE
003	05/11/17	REVISIONE
004	16/12/17	REVISIONE

IL PROGETTISTA:
Ing. Valerio Manca
COLLABORATORI:
Ing. Francesco Colucci
Ing. Andrea Carli
Ing. Irene Piro
Oggetti: Planimetry Ono

IL COMMITENTE:
MD IMMOBILIARE S.p.A.

PROGETTAZIONE ARCHITETTONICA E IMPIANTISTICA
STUDIO TECNICO ING. VALERIO MANCA
Via Cassala, 259 - 00170 - OSTIA LIDO
Tel./Fax. +39 0763 301114 - Cell. +39 329 022924
e-mail: valeriomanca@studium.it - g.mail: ing.valeriomanca@gmail.com