
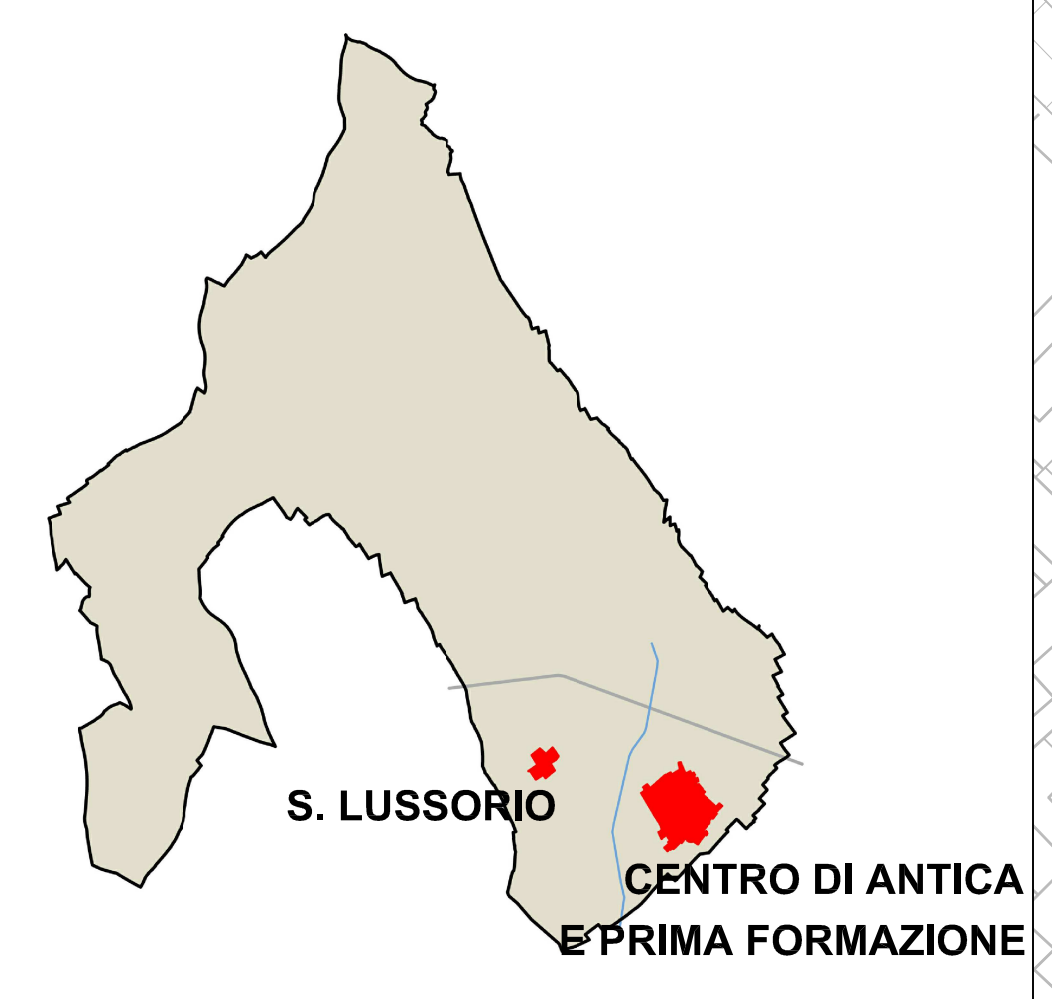
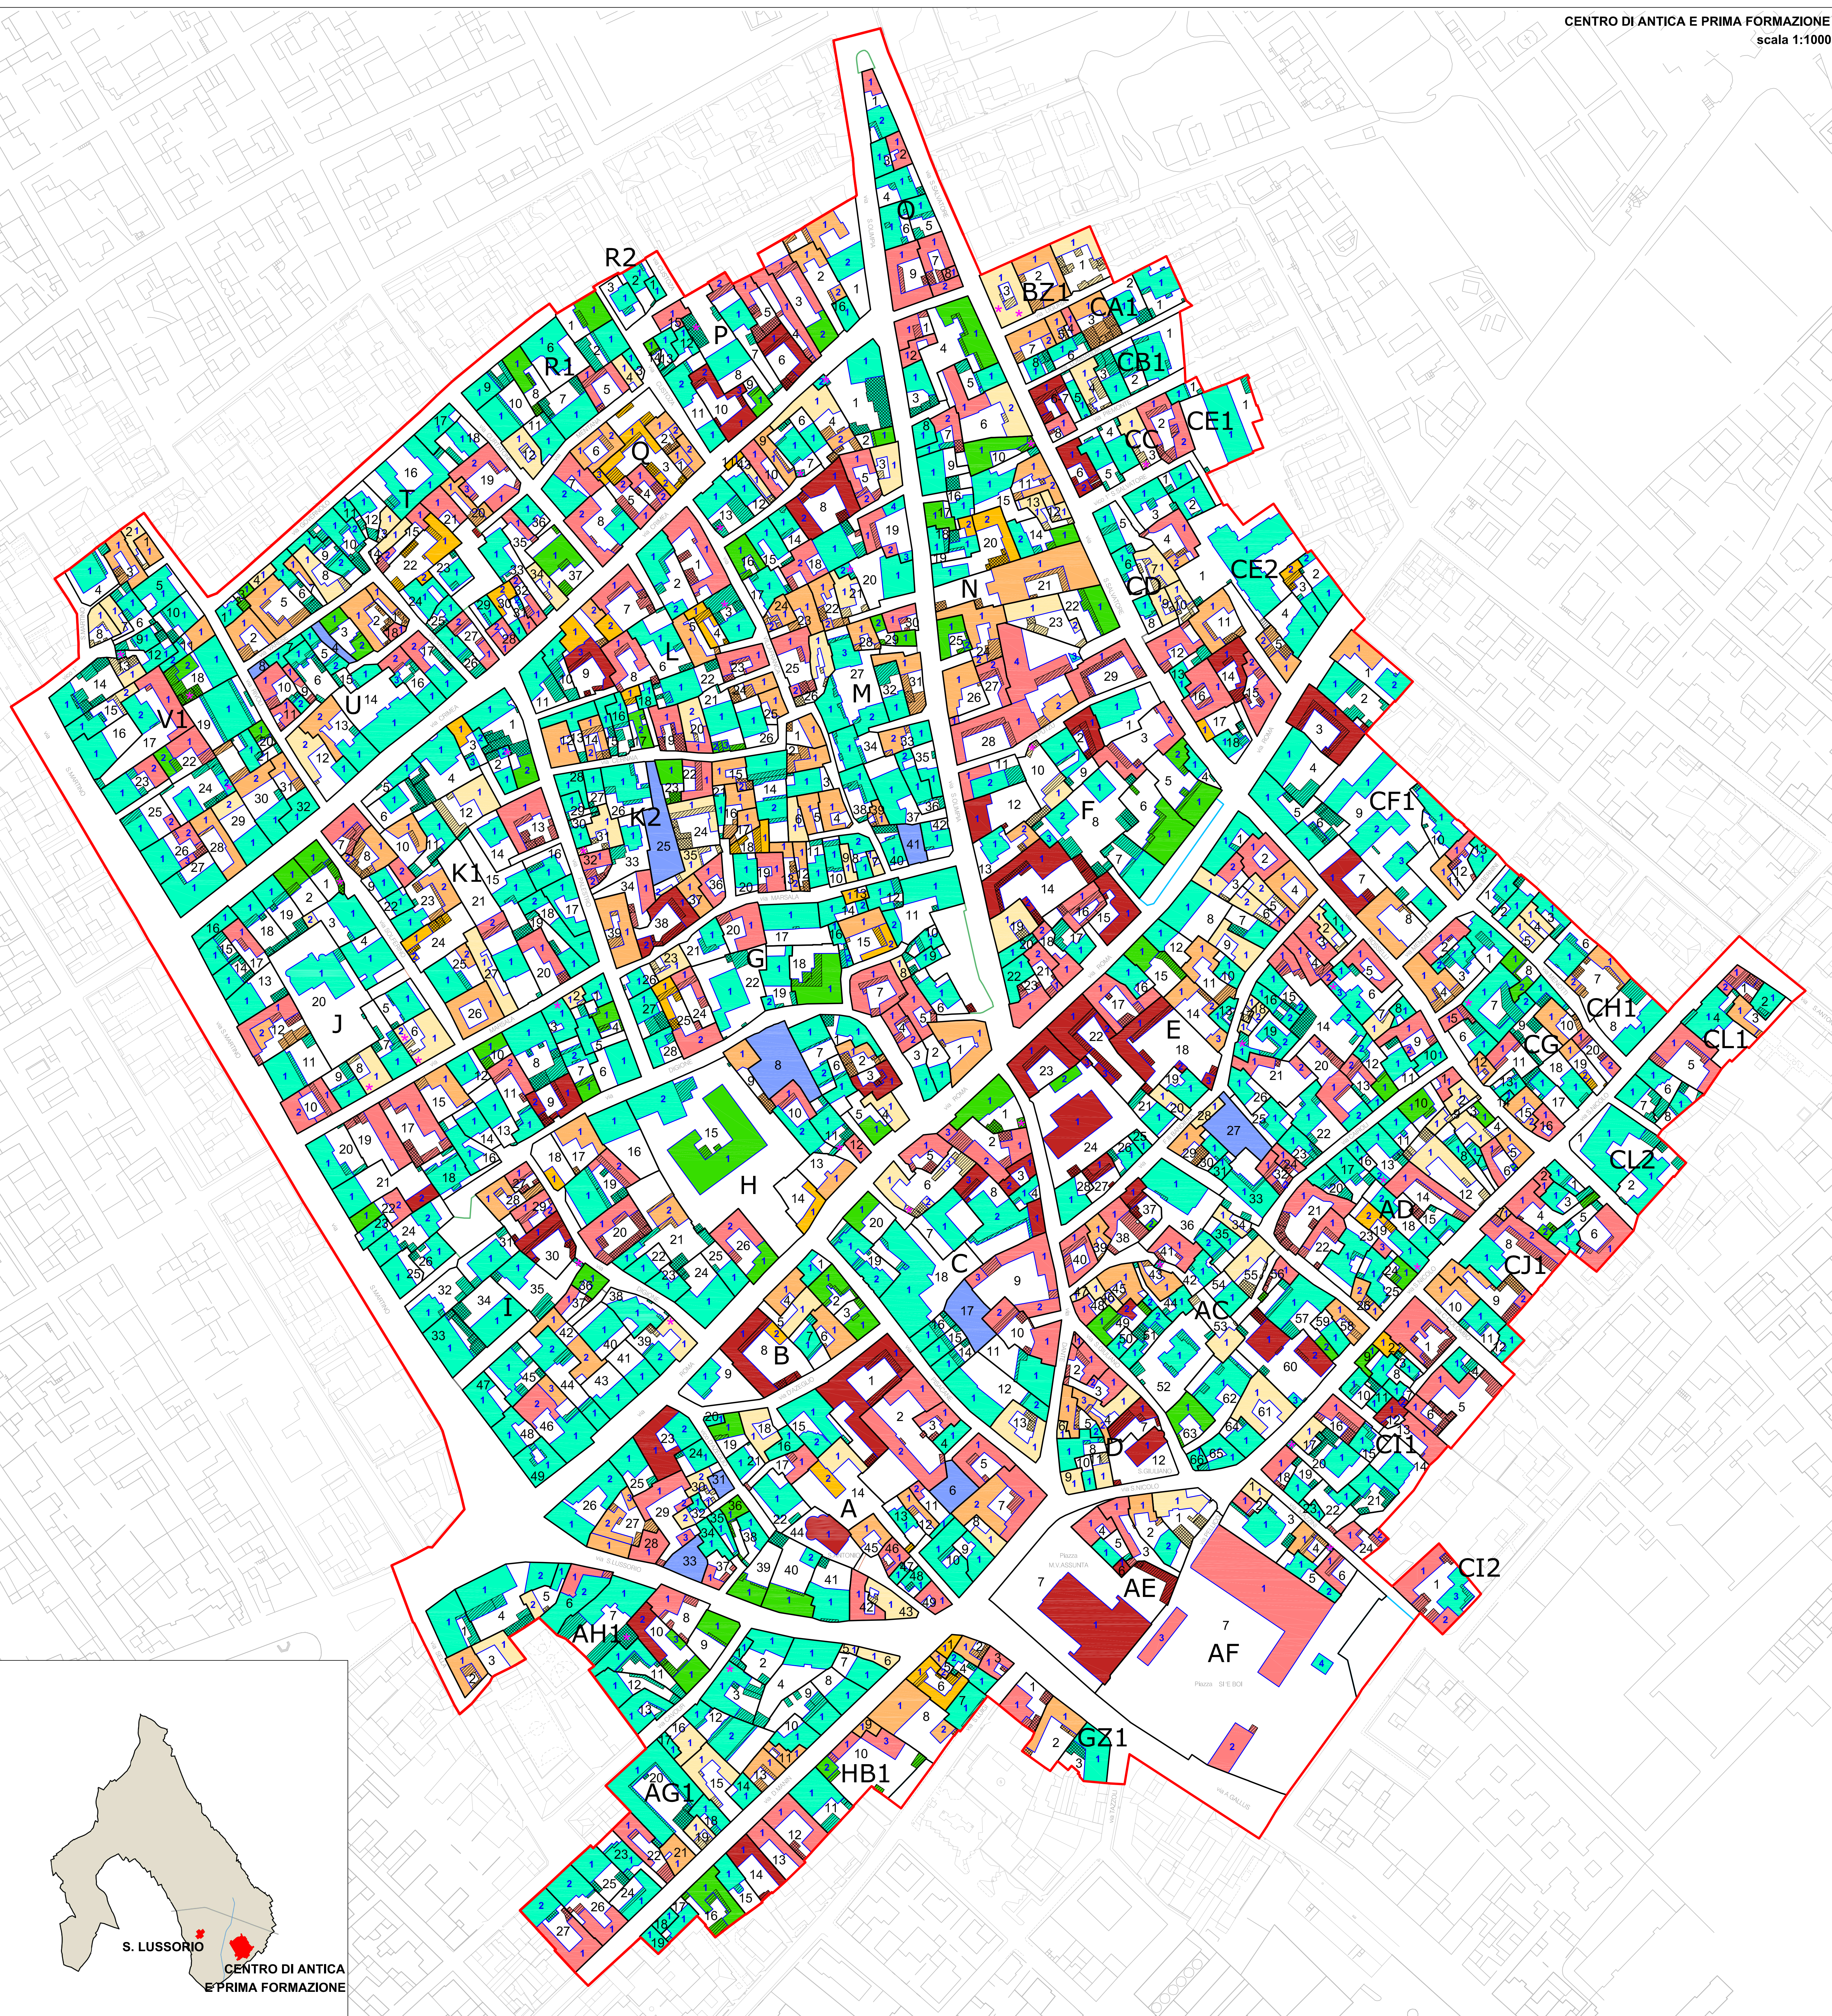


- Unità edilizie
- Corpi di fabbrica
- Verde pubblico
- Parcheggi pubblici
- Aree coperte (tettoie, loggiati), balconi
- Volumi accessori
- Classe 1: Organismo edilizio tradizionale originario
- Classe 2: Organismo edilizio tradizionale che ha subito limitate modifiche
- Classe 3a: Organismo edilizio tradizionale in pessimo stato di conservazione
- Classe 3b: Organismo edilizio tradizionale riconoscibile nonostante le rilevanti modifiche
- Classe 3c: Organismo edilizio profondamente alterato
- Classe 4: Organismo edilizio recente, compatibile con il tessuto tradizionale
- Classe 5: Organismo edilizio recente in contrasto con il tessuto tradizionale
- Classe 6: Nuovo organismo edilizio assentibile

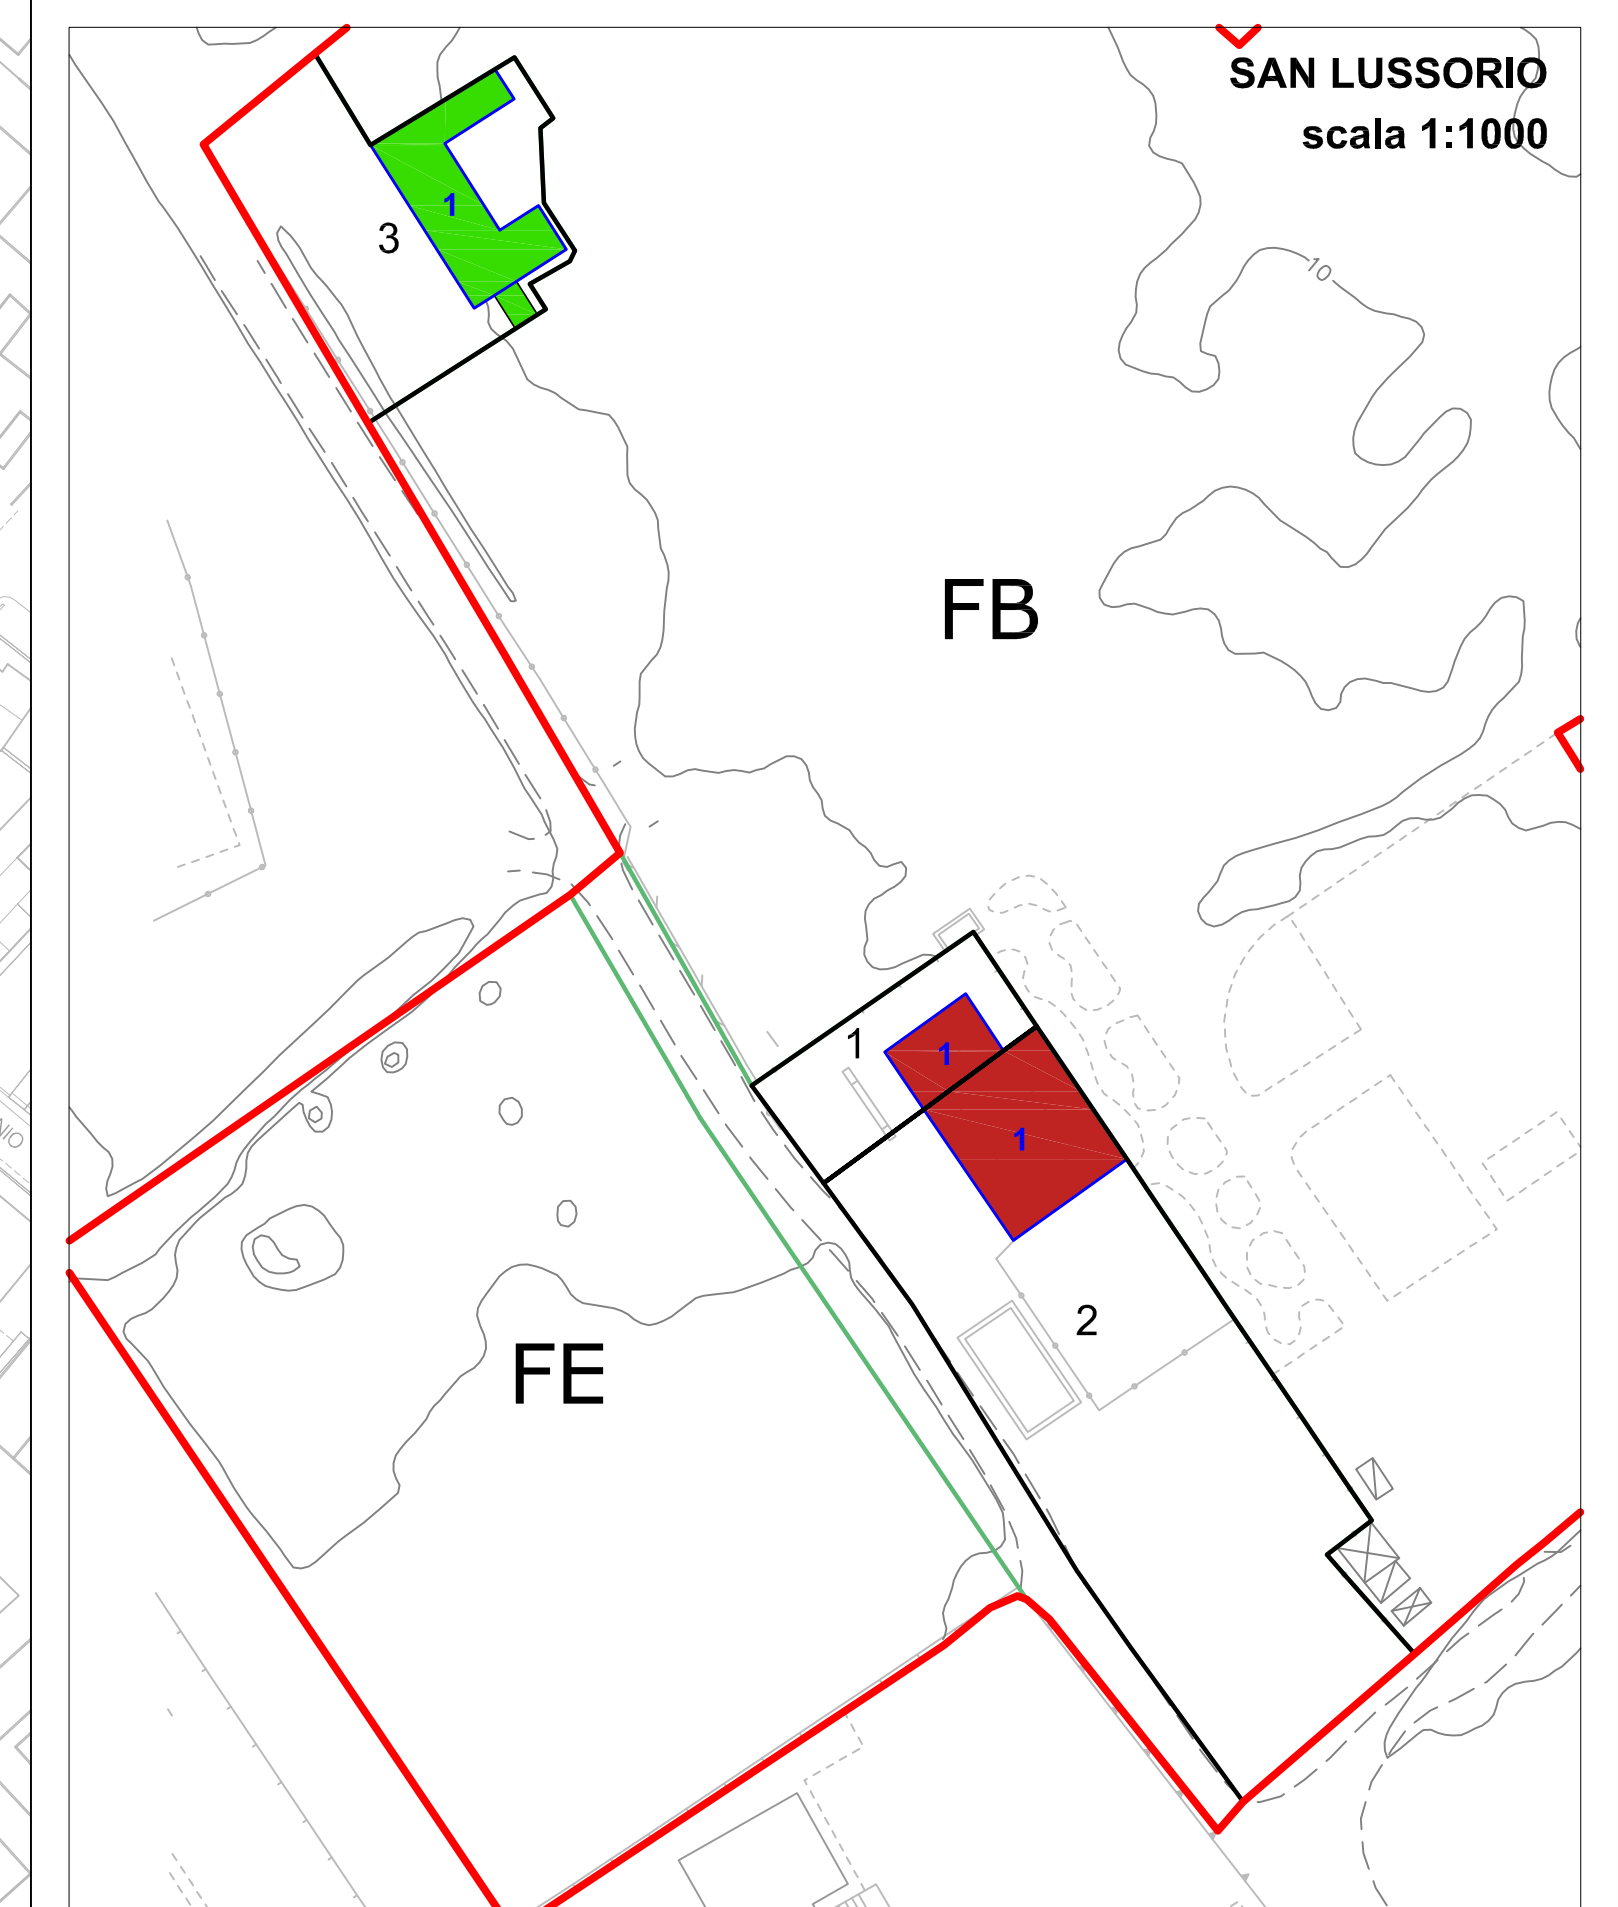

ALLEGATO ALLA DELIBERA
DI N. DEL

COMUNE DI SELARGIUS
Provincia di Cagliari

Assessorati all'Urbanistica e Viabilità
AREA 5: Urbanistica, Edilizia, Sportello Unico

PIANO PARTICOLAREGGIATO DEL CENTRO STORICO
VARIANTE IN ADEGUAMENTO
ALL'ART.52 DELLE N.T.A. DEL P.P.R.

Classi di trasformabilità	Elaborato N. 14
	Data: Ottobre 2014
Direttore d'Area: Dott. Ing. Pierpaolo Fois	Scale: 1:1.000
Gruppo di Progettazione: Dott. Ing. Pierpaolo Fois Dott. Ing. Mauro Sais Dott. Ing. Giovanni Murgia Geom. Mariano Putzulu Geom. Alessio Gallus Geom. Cristina Secchi Geom. Raffaele Cara Dott. Ing. Valeria Sarritzu Dott. Arch. Sergio Pileri Dott. Arch. Aleno Vido COMPUART Società Cooperativa A.R.L. Dott. Ing. Francesco Ledda Dott. Ing. Lorenzo Siddi	
<small>L'Assessore all'Urbanistica (Fabrizio Canetto)</small>	<small>Il Vice Sindaco (Pier Luigi Coccu)</small>
<small>Il Sindaco (Gian Franco Cappai)</small>	