



**COMUNE DI SELARGIUS**  
**PROVINCIA DI CAGLIARI**

**PIANO GENERALE**  
**DEGLI IMPIANTI PUBBLICITARI**

Ai sensi del D. Lgs. 15 novembre 1993, n.507

Oggetto:

**SCHEDE TECNICHE TIPOLOGIE IMPIANTI PUBBLICITARI**

**Elaborato:** TAV. C

**Data:** OTTOBRE 2011

**Relatore del Piano:** COMUNE DI SELARGIUS


*in collaborazione con la ditta TONINI SEGNALETICA - Tecnico compilatore ing. Atzei Alessandro*



Comune di  
**Selargius**

# Tipologia 1

- Preinsegne cm. 125x25 doppio palo

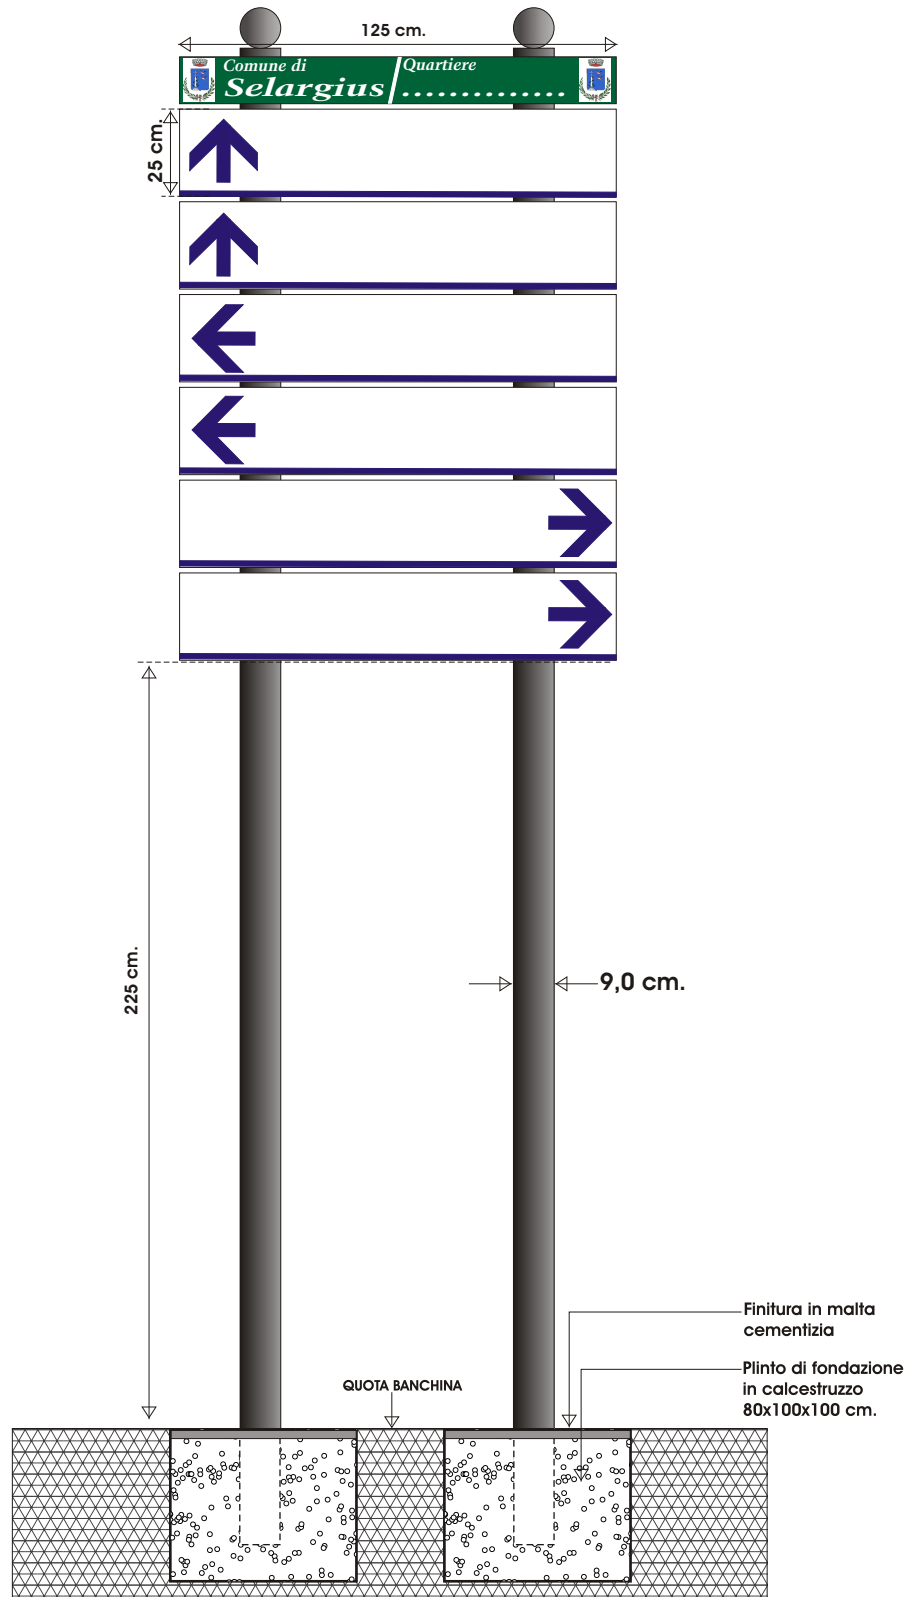




Comune di  
**Selargius**

## Tipologia 2

- Preinsegne cm. 100x20 doppio palo

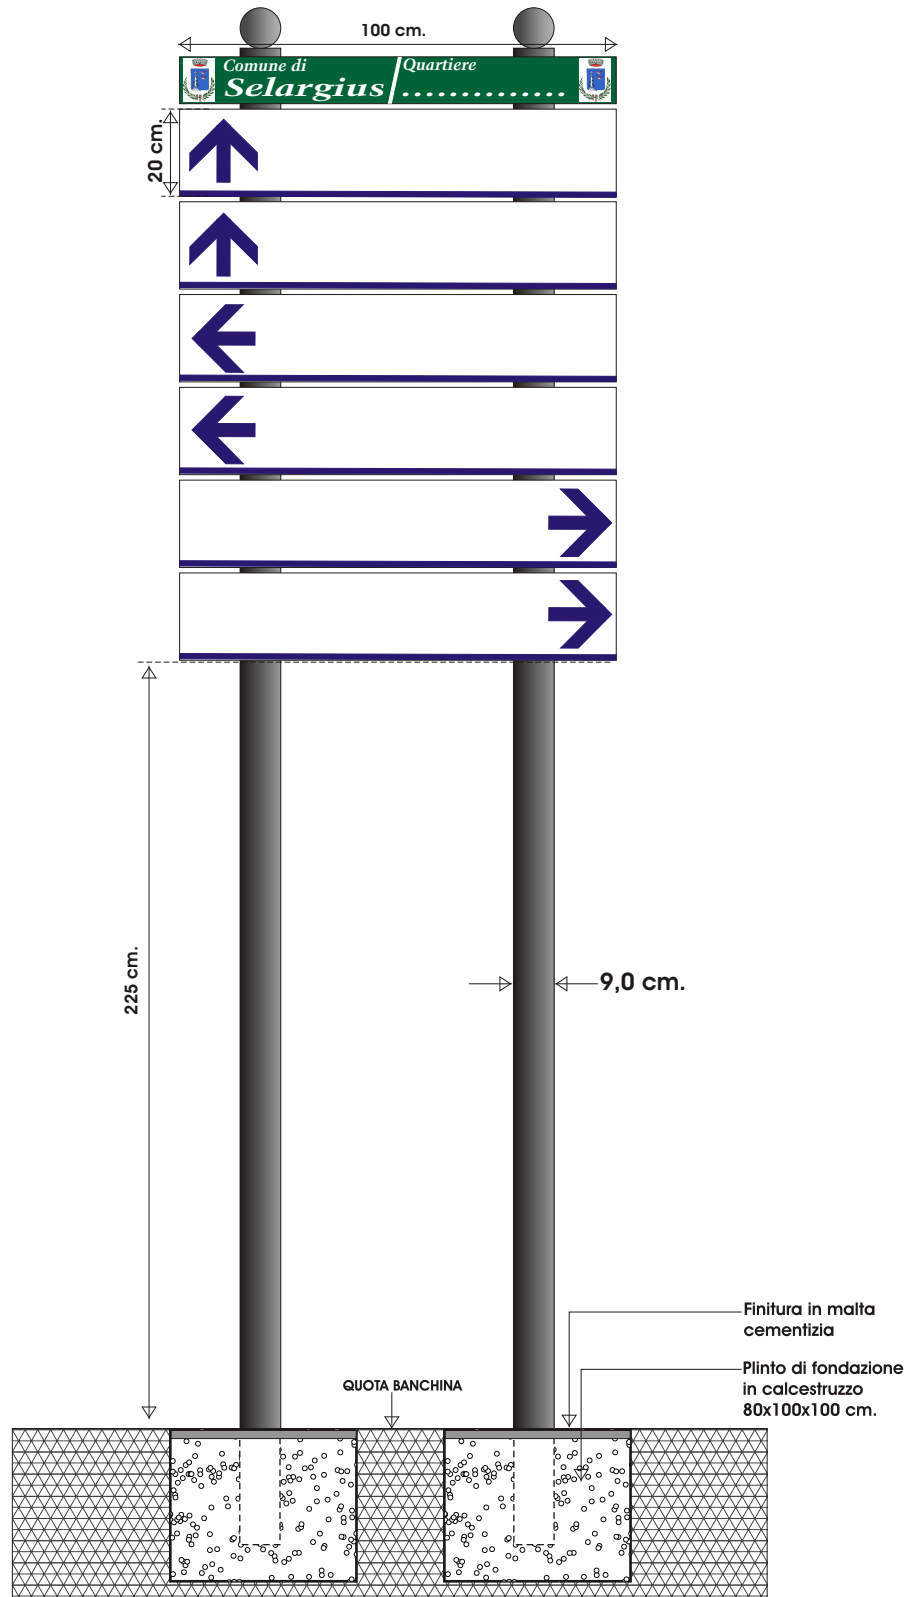




Comune di  
**Selargius**

## Tipologia 3

- Preinsegne cm. 125x25 palo salvaspazio

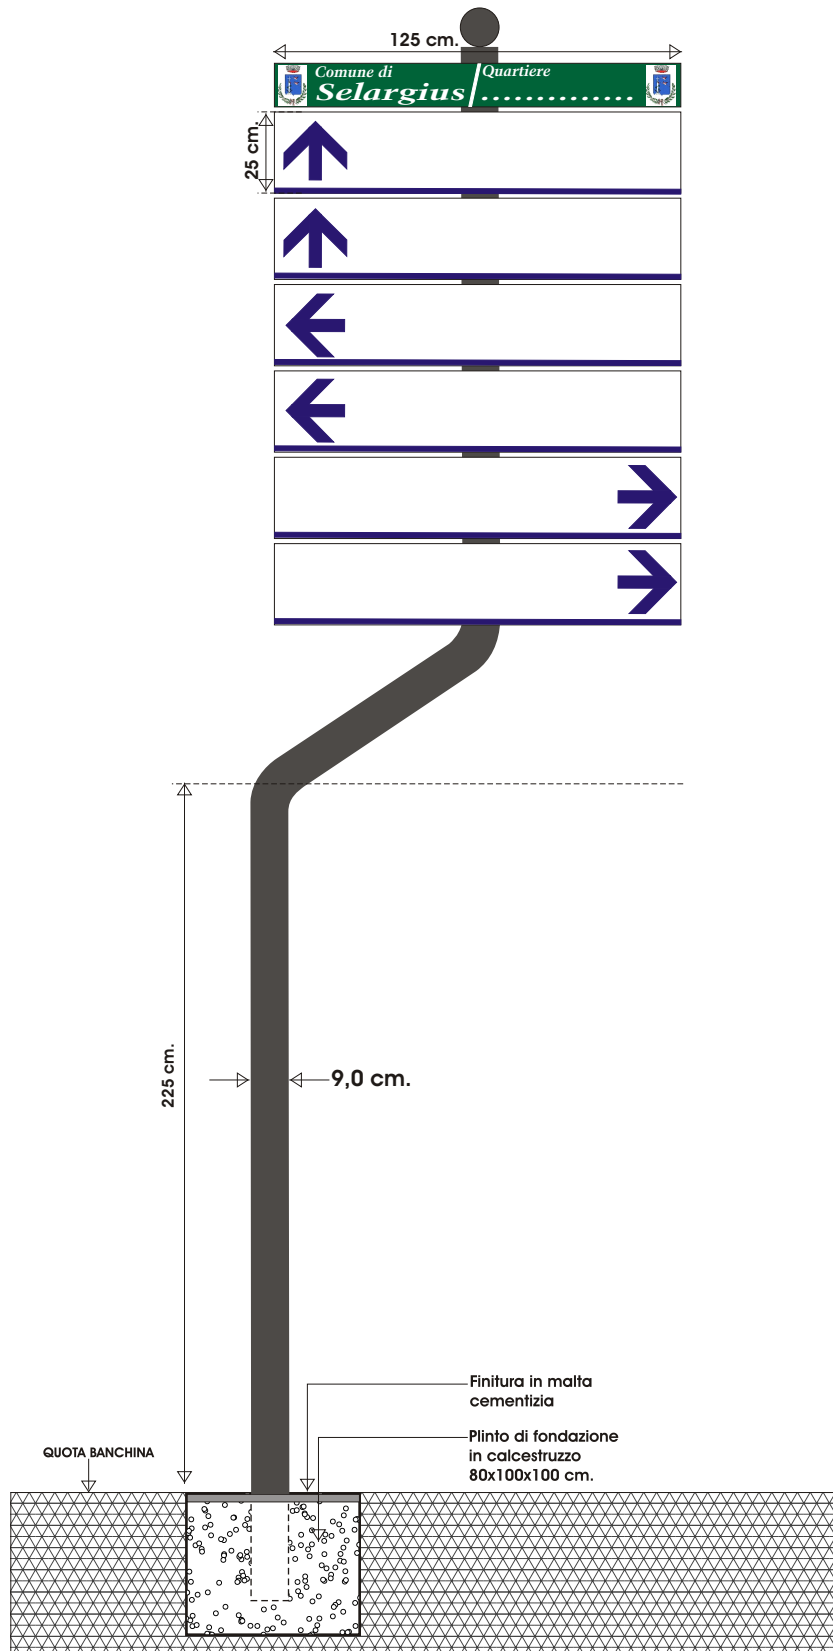




Comune di  
**Selargius**

## Tipologia 4

- Preinsegne cm. 100x20 palo salvaspazio

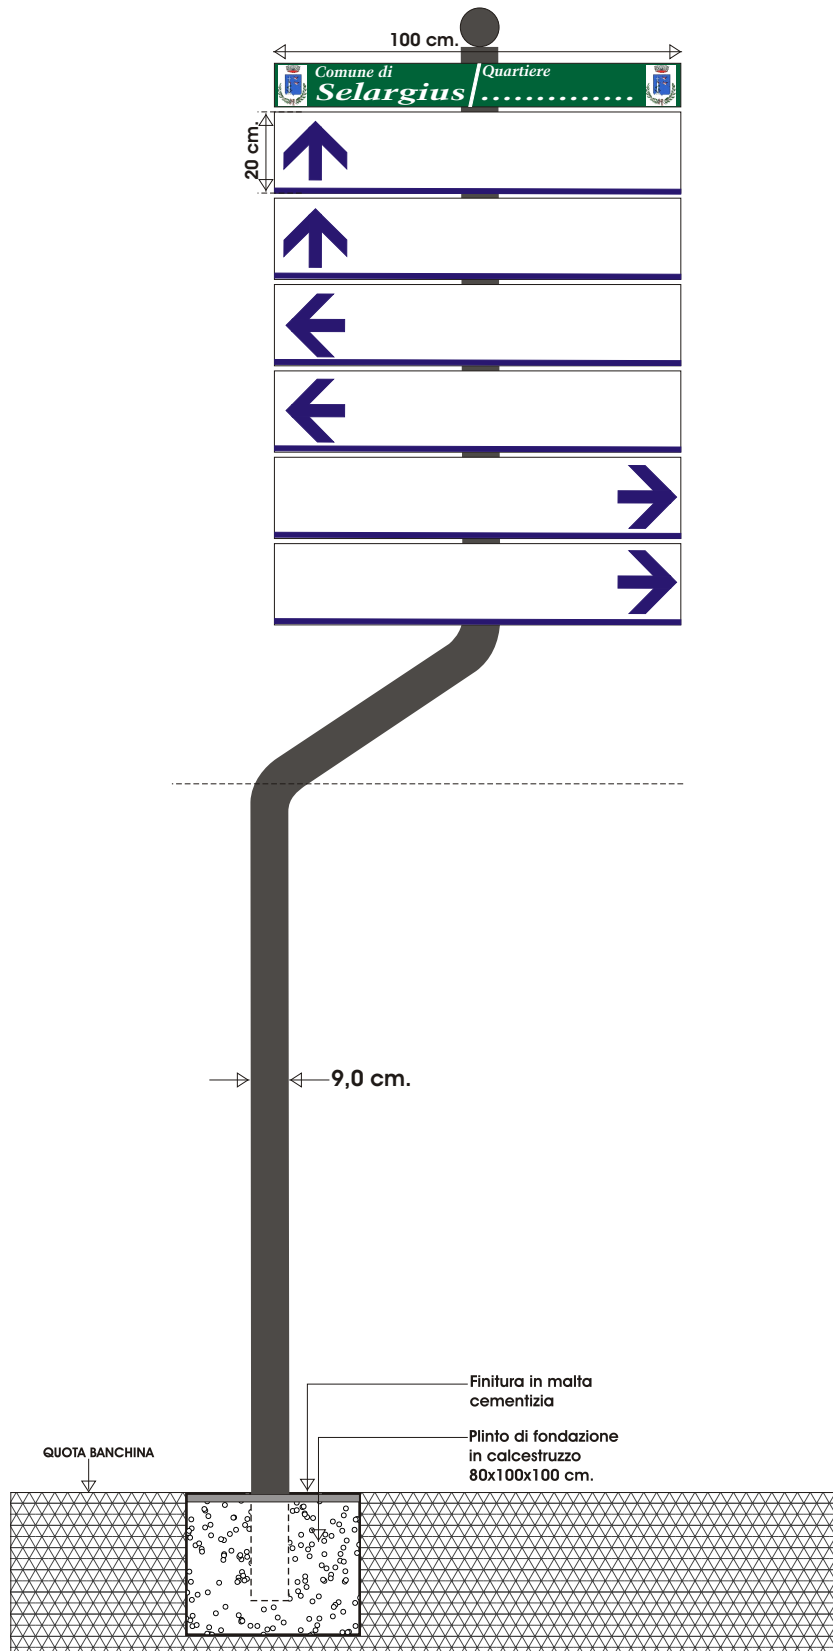




Comune di  
**Selargius**

## Tipologia 5

- Transenna parapedonale cm. 125x100

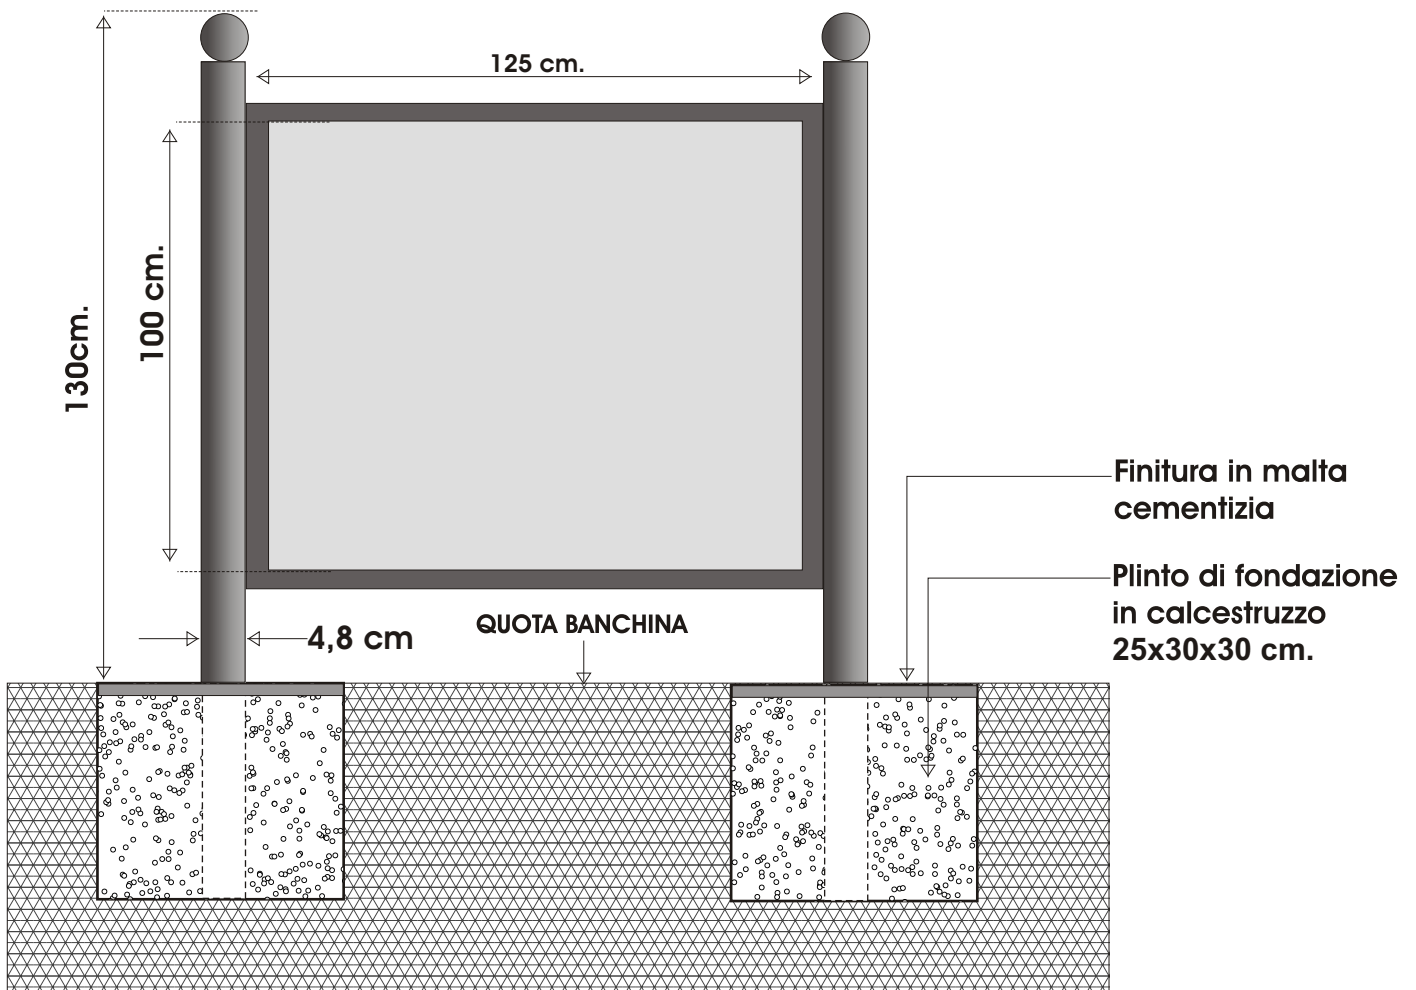




Comune di  
**Selargius**

## Tipologia 6

- Targa viaria cm. 75x120

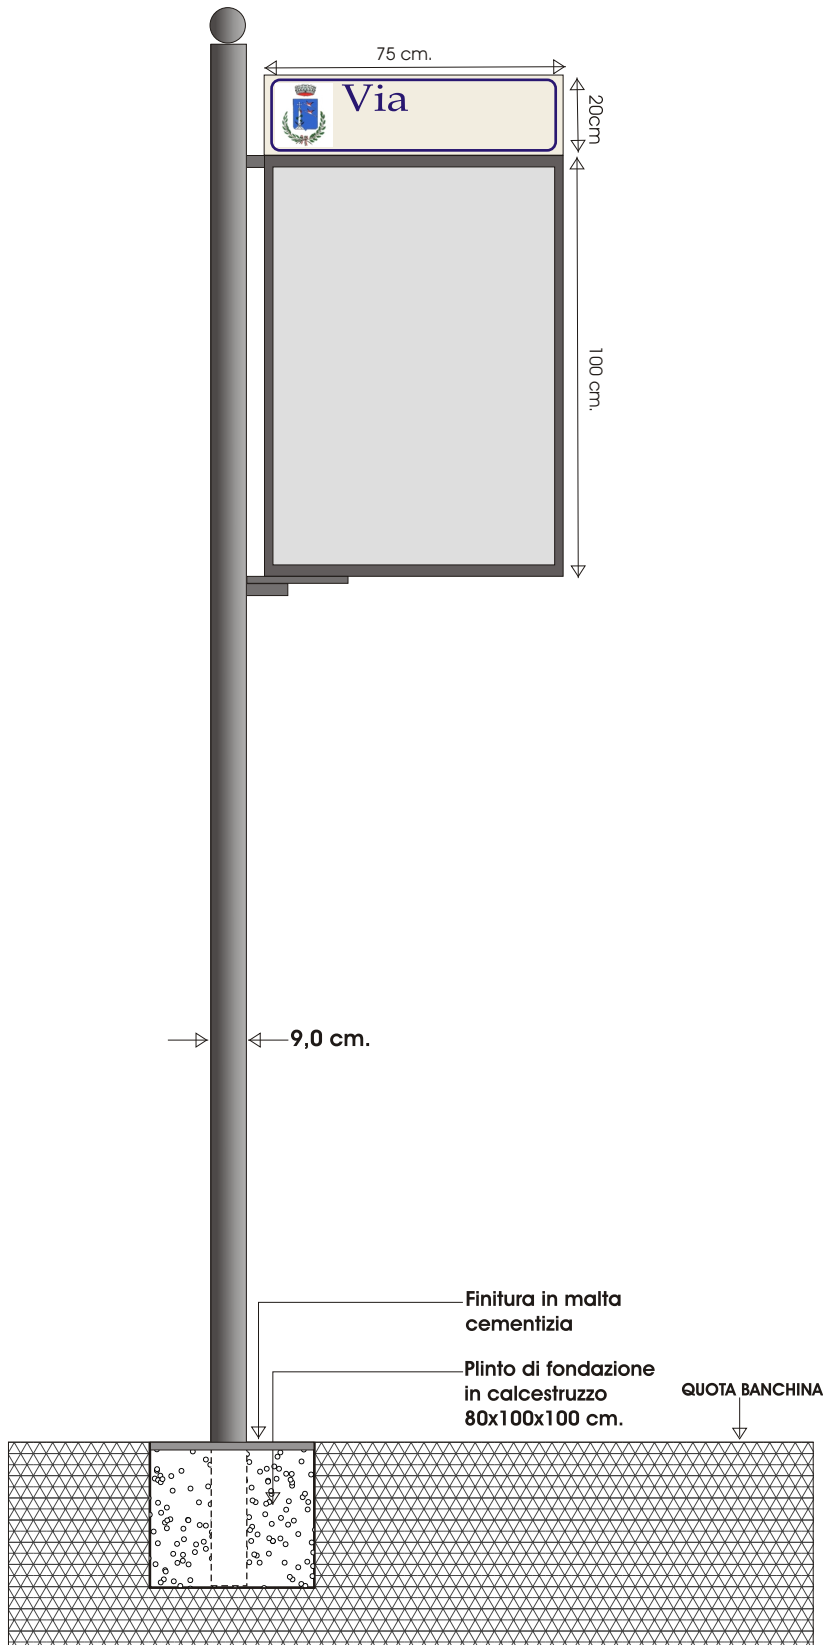




Comune di  
**Selargius**

## Tipologia 7

- Preinsegne cm. 125x25 Zona Ind. Le

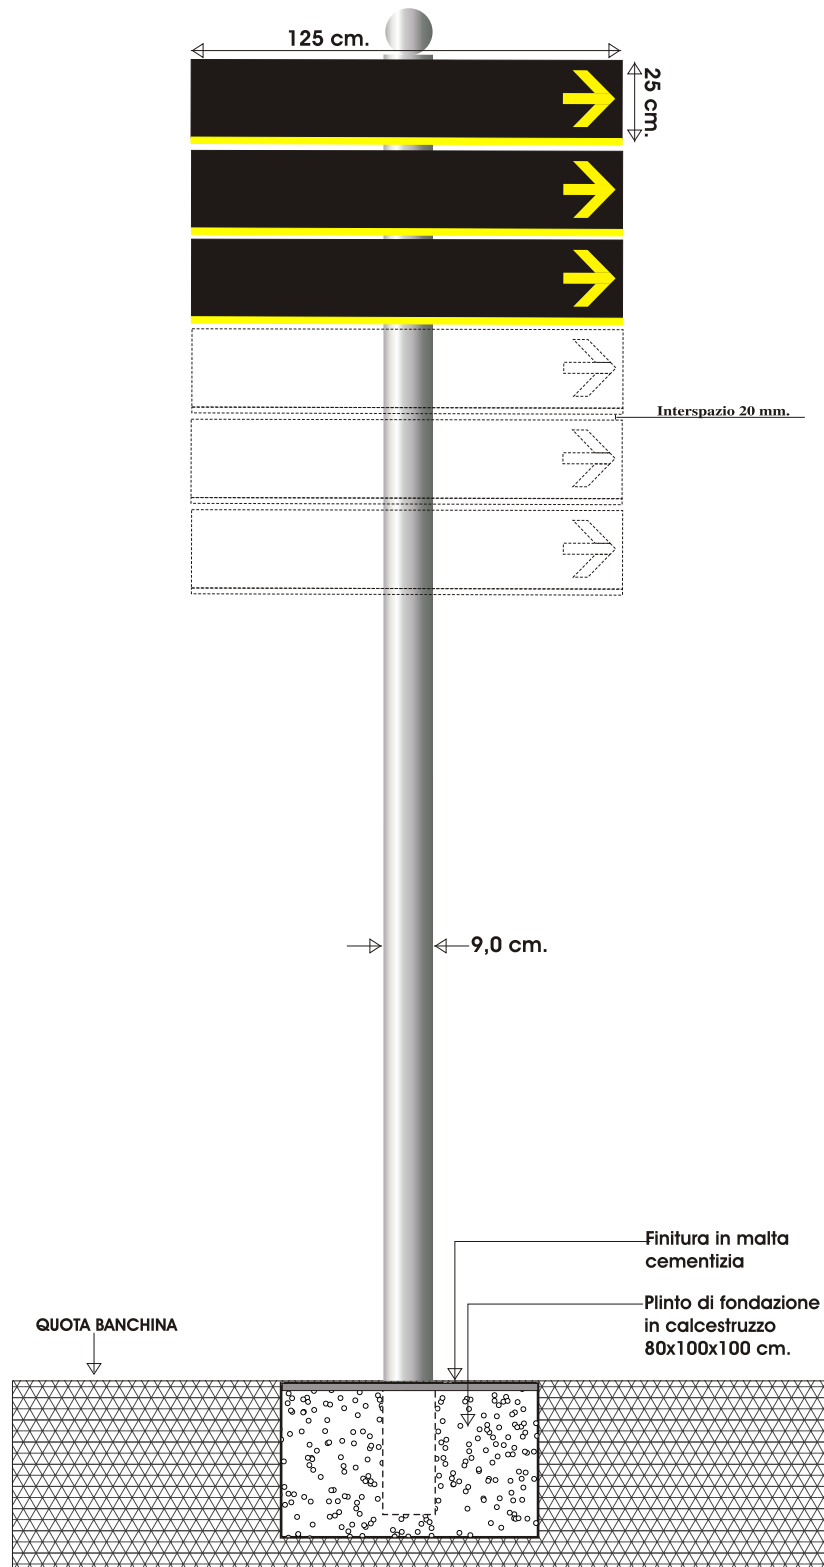






Comune di  
**Selargius**

## Tipologia 8

- Pannello planimetrico cm. 300x200 Zona Ind. Le

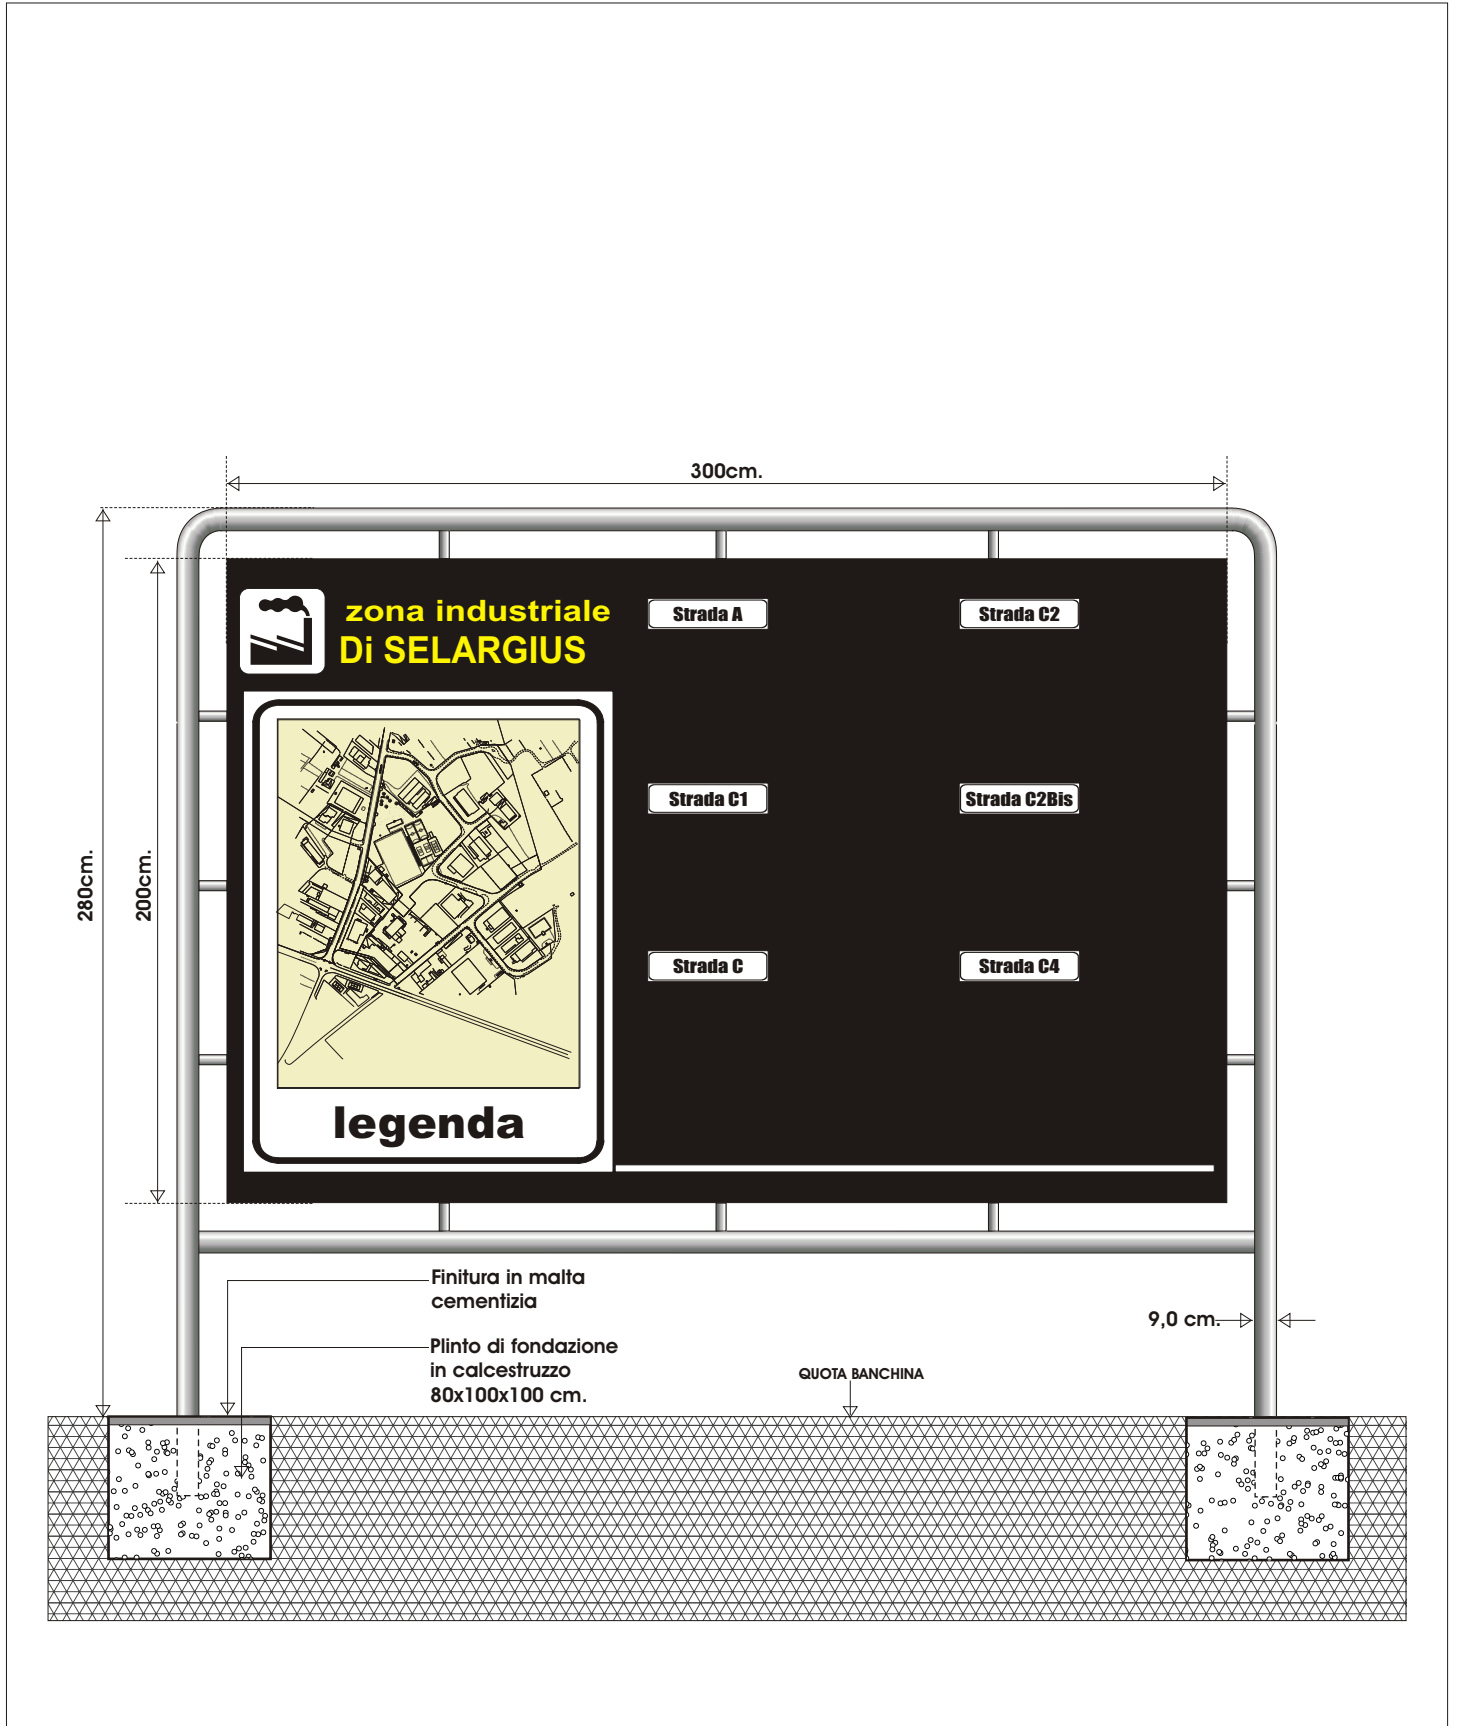




Comune di  
**Selargius**

**Tipologia 9**  
- Cartellone

Dimensioni consentite [cm.]  
- b150xh100 - b200xh150 -  
- b150xh200 - b300xh200 -

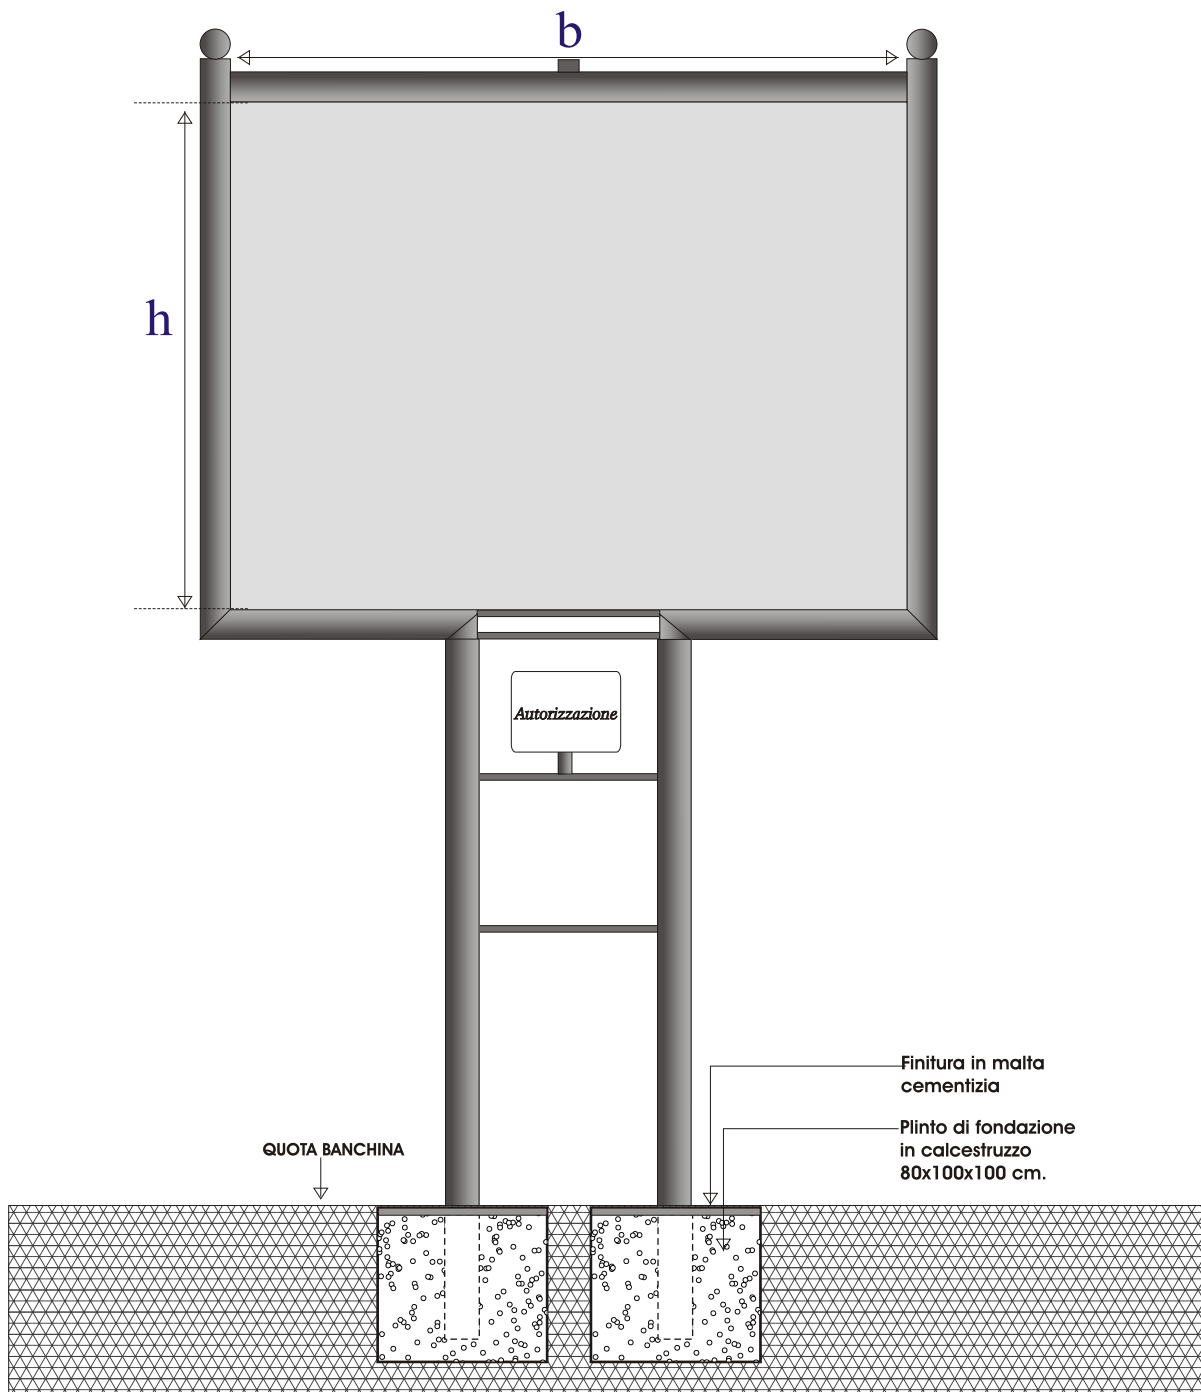




Comune di  
**Selargius**

## Tipologia 10

- Cartellone cm. 100x150

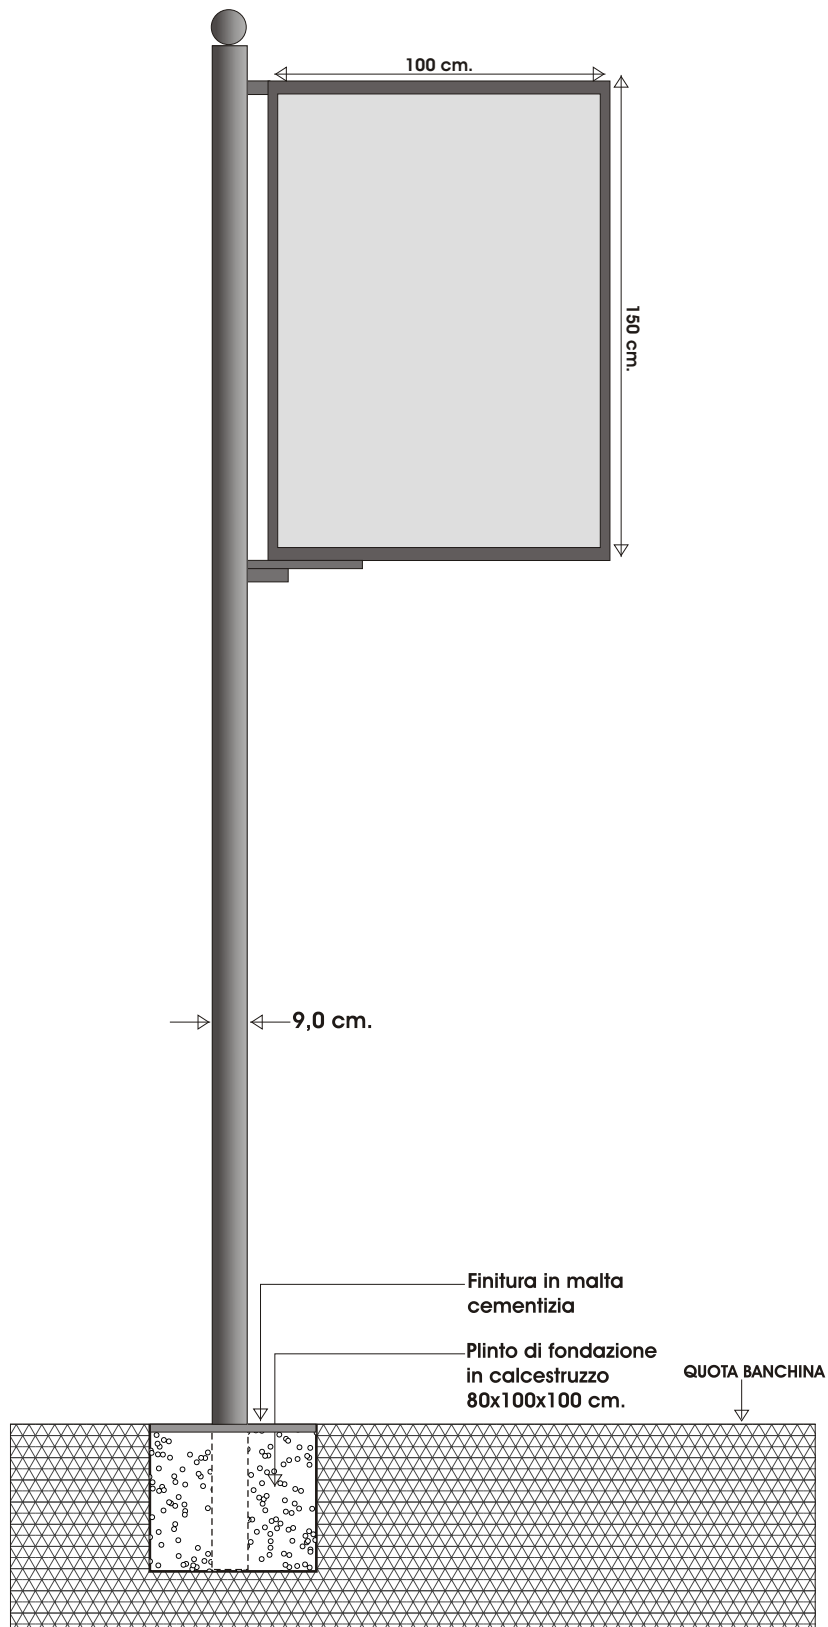



Comune di  
**Selargius**

**Tipologia 11**  
- Cartellone 4x3

Dimensioni consentite  
- b 400 x h 300 cm. -

